


Strooiroutes gladheidbestrijding 2018-2019

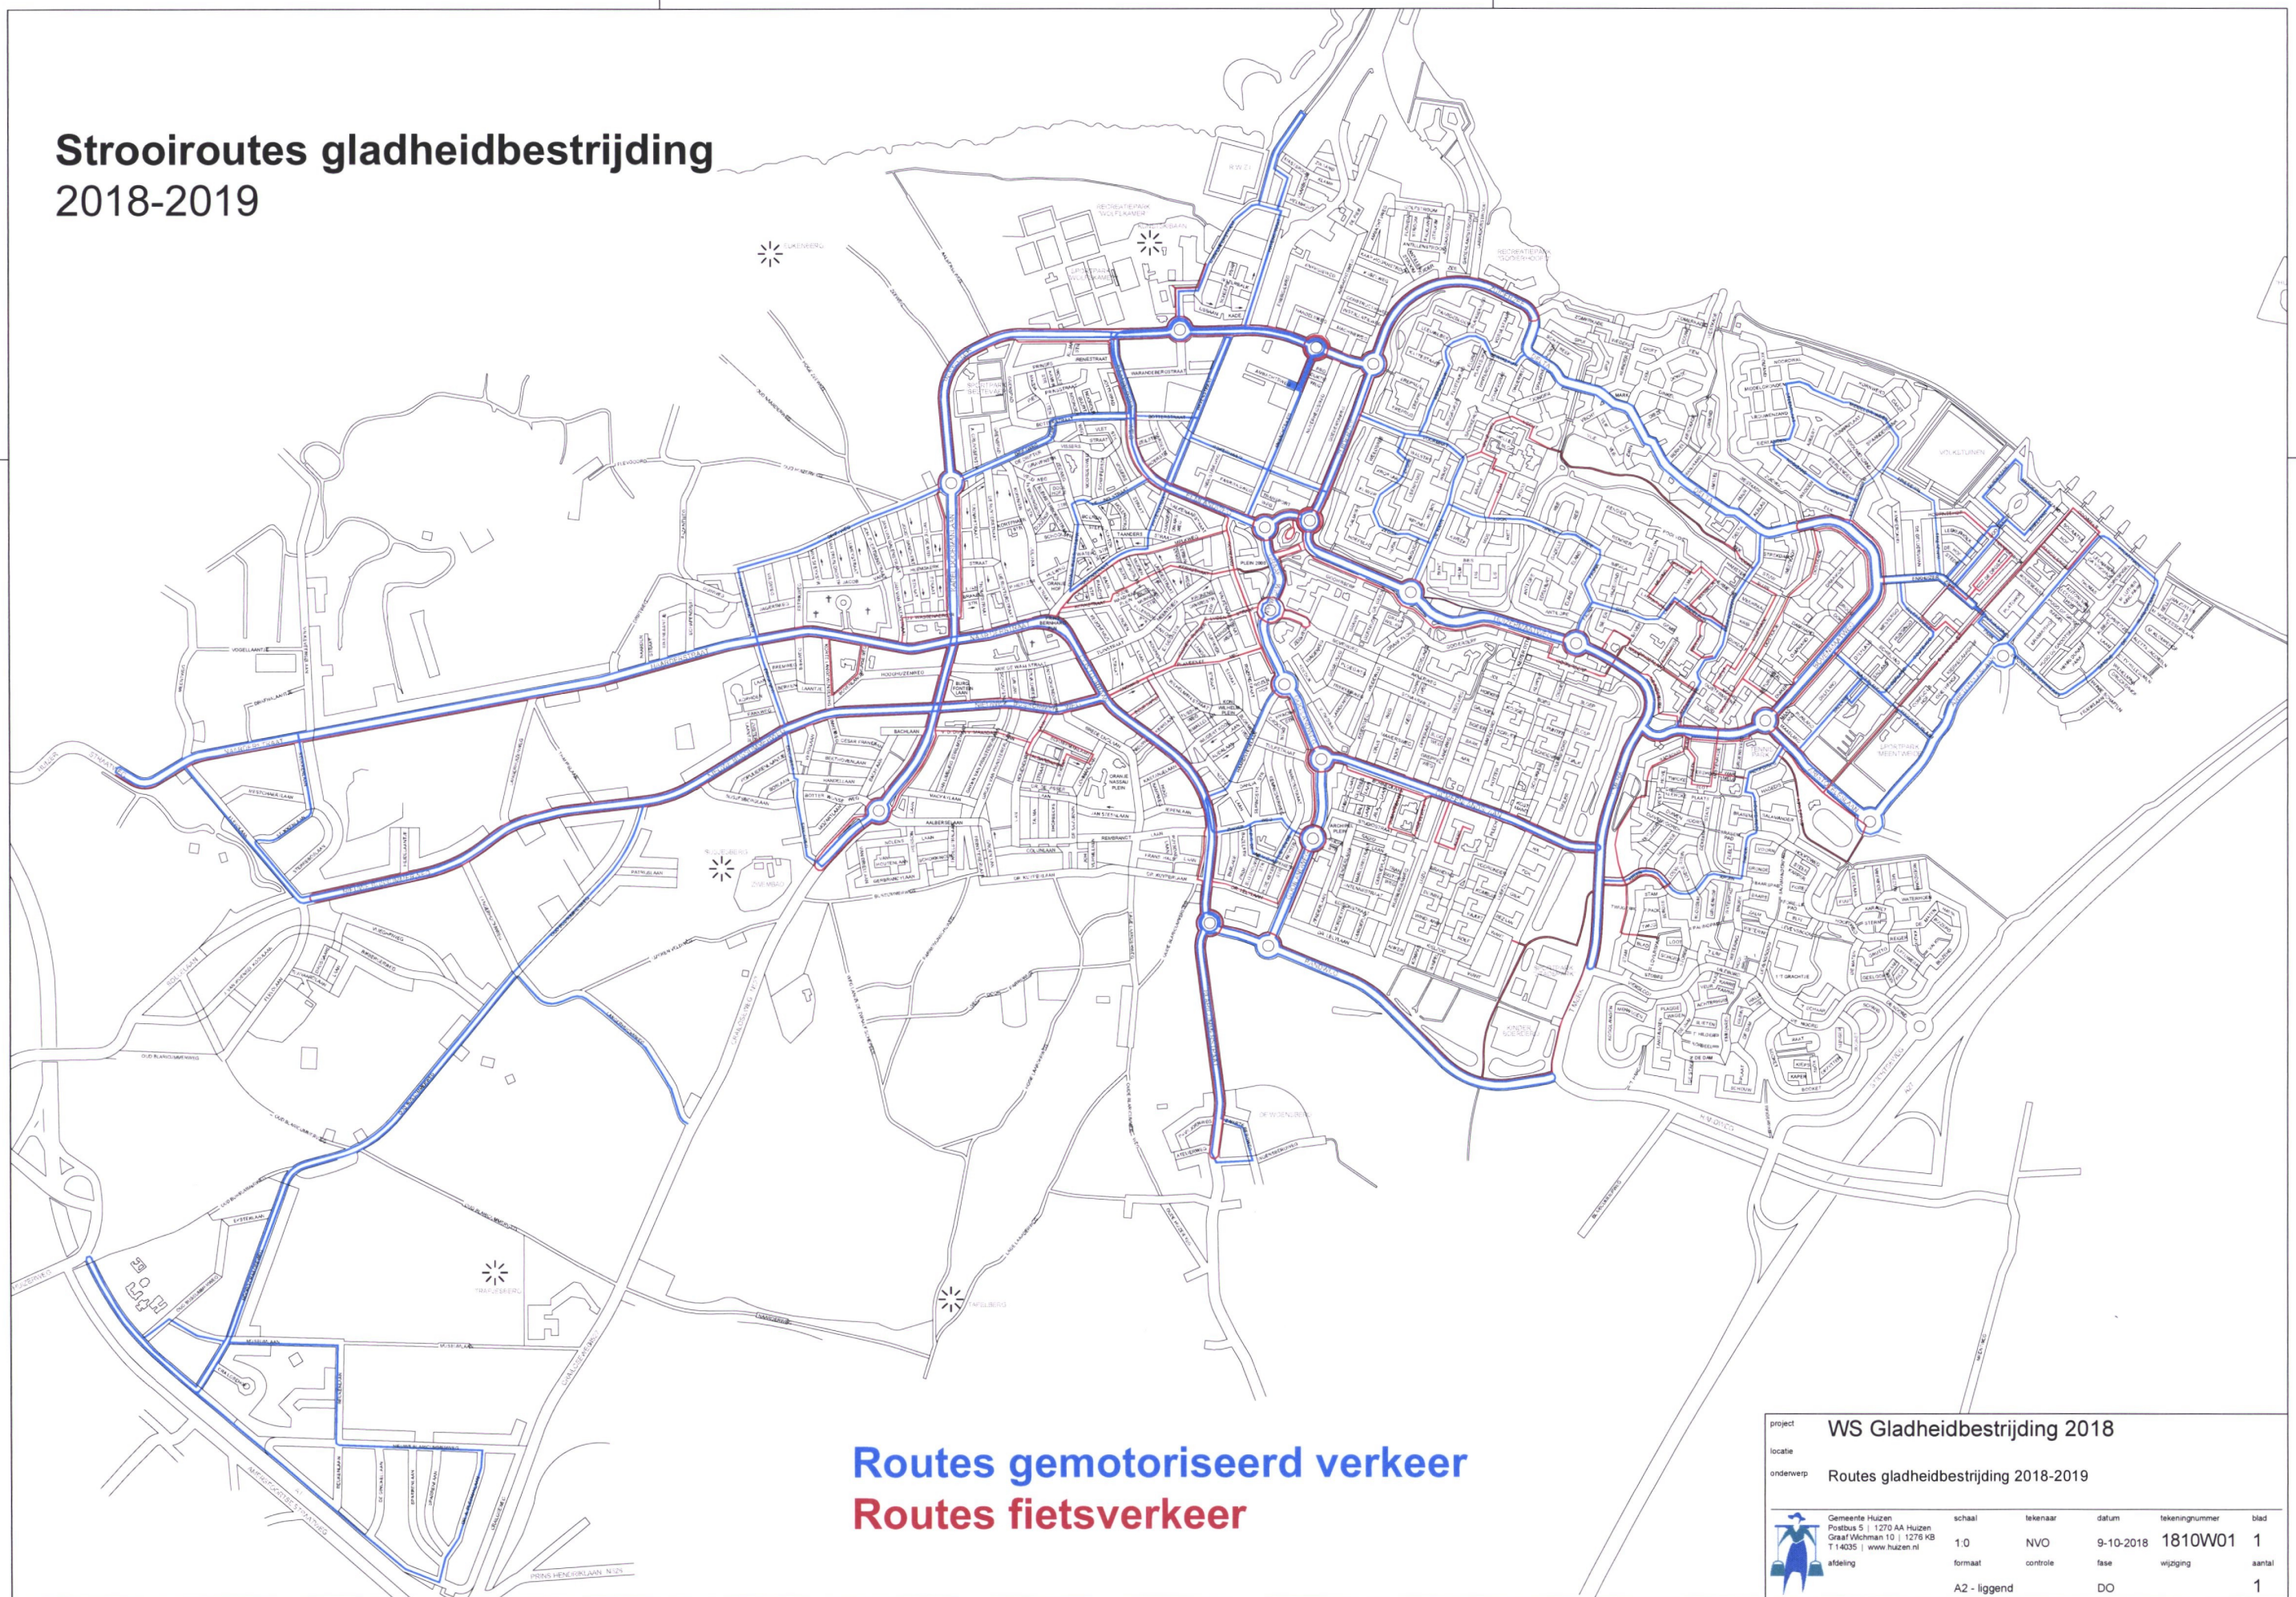

Routes gemotoriseerd verkeer
Routes fietsverkeer

project	WS Gladheidbestrijding 2018				
locatie					
onderwerp	Routes gladheidbestrijding 2018-2019				
 Gemeente Huizen Postbus 5 1270 AA Huizen Graaf Wichman 10 1276 KB T 14035 www.huizen.nl afdeling	schaal	tekenaar	datum	tekeningnummer	blad
	1:0	NVO	9-10-2018	1810W01	1
	formaat	controle	fase	wijziging	aantal
	A2 - liggend		DO		1
auteursrecht Gemeente Huizen	plotdatum: 09-10-2018	K:\Projecten\2018\1810\1810W01.dwg			