

Z-Waarde: Huidig maaiveld is toekomstig maaiveld



Kadastrale Gemeente: Huizen, Sectie: D, Perceel: 4046



Coördinaten nieuw station

Coördinaten grond

|             |             |             |             |             |             |
|-------------|-------------|-------------|-------------|-------------|-------------|
| Hoekpunt 1: | X=144466.50 | Y=478198.66 | Hoekpunt 2: | X=144468.60 | Y=478198.67 |
| Hoekpunt 3: | X=144468.61 | Y=478195.02 | Hoekpunt 4: | X=144466.51 | Y=478195.01 |

|             |             |             |             |             |             |
|-------------|-------------|-------------|-------------|-------------|-------------|
| Hoekpunt A: | X=144465.02 | Y=478193.88 | Hoekpunt B: | X=144464.99 | Y=478200.43 |
| Hoekpunt C: | X=144469.09 | Y=478200.45 | Hoekpunt D: | X=144469.12 | Y=478193.89 |
| Hoekpunt E: | X=144469.12 | Y=478193.89 |             |             |             |

 In eigendom te verkrijgen 27 m<sup>2</sup> grond  Kadaster grens

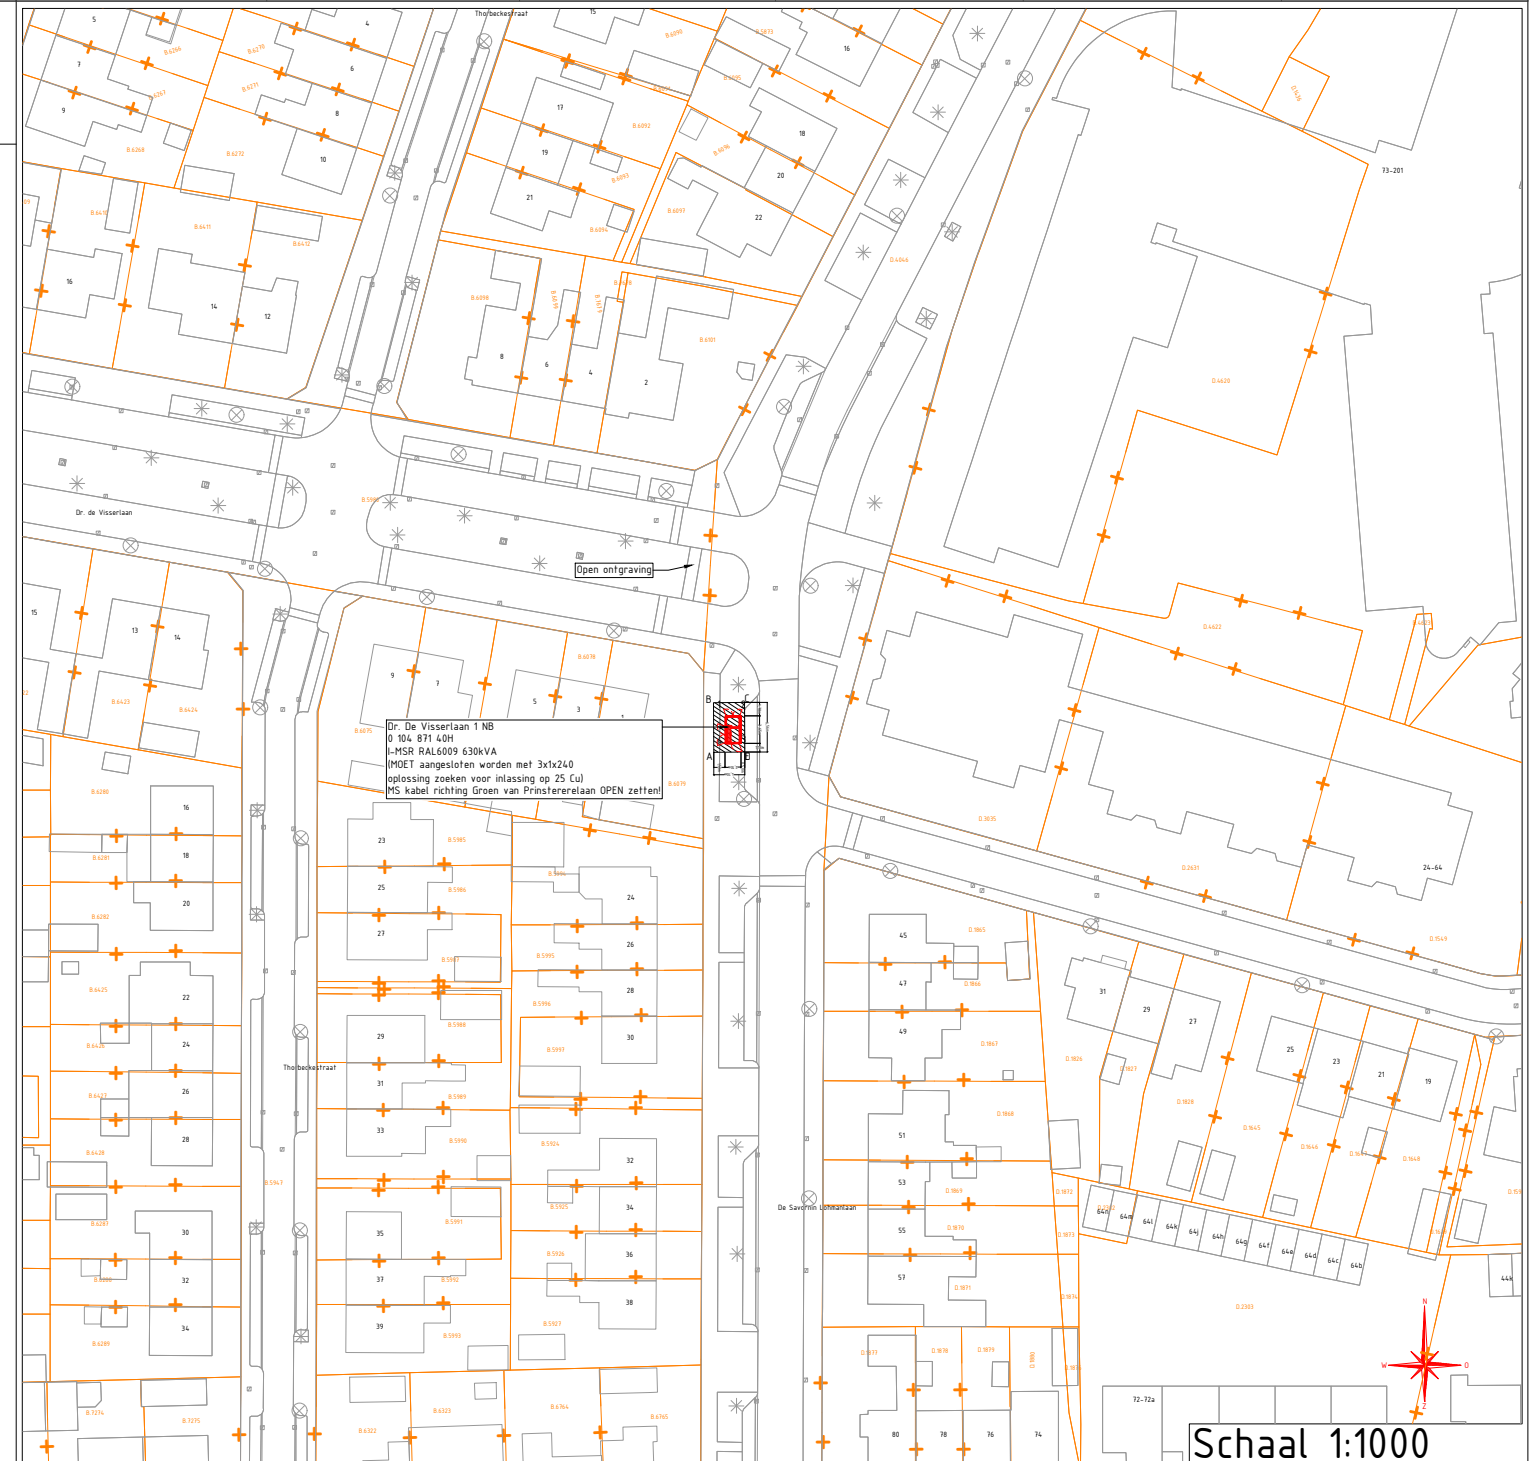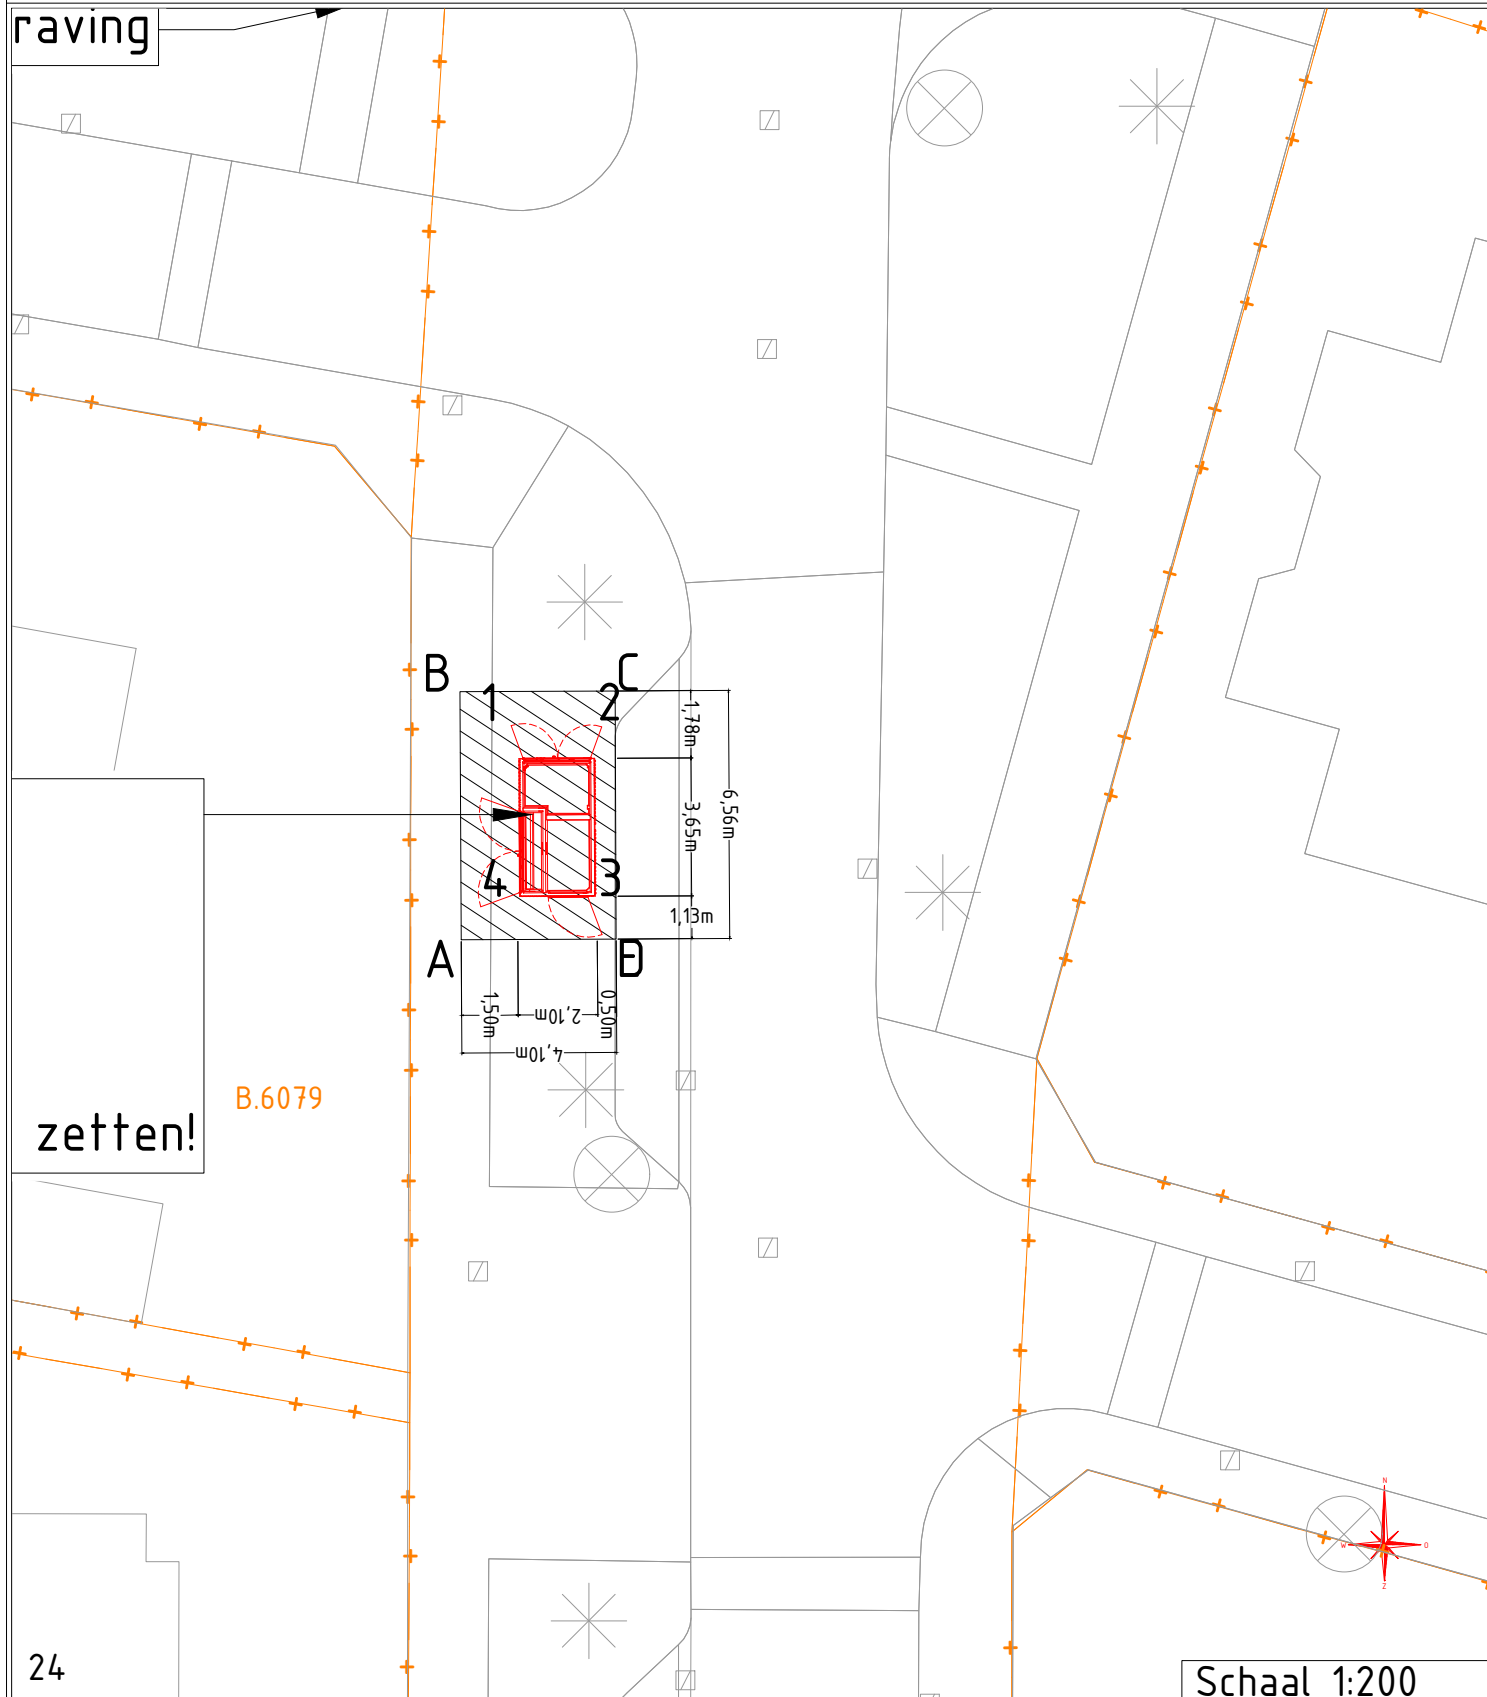

Dr De Visserlaan \ Huizen  
 Behuizing nr. 0 104 871  
 Stationstekening Dr De Visserlaan 1 NB / Alfen

|               |                             |
|---------------|-----------------------------|
| Beheerkaart : |                             |
| Datum :       | 15-7-2022                   |
| Status :      | Voorbereiding               |
| Schaal :      | 1:200/1:1000                |
| Discipline :  | E-LS/E-MS                   |
| Blad nr:      | 1/2                         |
| Formaat:      | A3                          |
| CS nr:        | 3152502                     |
| Regio:        | Randmeren, Veluwe, G&V - IP |
| Case nr:      | 275604                      |

**liander**  
 onderdeel van alliantier

|                          |                       |
|--------------------------|-----------------------|
| Gemeente: Huizen         | Datum: 14-10-2022     |
| Get. : Wesley Meijer     | Par.:                 |
| Wijz. A :                | Datum: Par.:          |
| Wijz. B :                | Datum: Par.:          |
| Wijz. C :                | Datum: Par.:          |
| Engineer : Wesley Meijer | Tel. nr : 06-38328072 |