

Z-Waarde: straatwerk 1.96+ NAP

Kadastrale Gemeente: Huizen, Sectie: E, Perceel: 12080

Coördinaten nieuw station

Coördinaten grond


Hoekpunt 1:	X=146175.00	Y=478372.87	Hoekpunt 2:	X=146174.37	Y=478371.13
Hoekpunt 3:	X=146170.94	Y=478372.39	Hoekpunt 4:	X=146171.58	Y=478374.13

Hoekpunt A:	X=146175.99	Y=478374.10	Hoekpunt B:	X=146174.66	Y=478370.49
Hoekpunt C:	X=146169.71	Y=478372.31	Hoekpunt D:	X=146171.03	Y=478375.92



In eigendom te verkrijgen 20 m² grond

— + — Kadaster grens

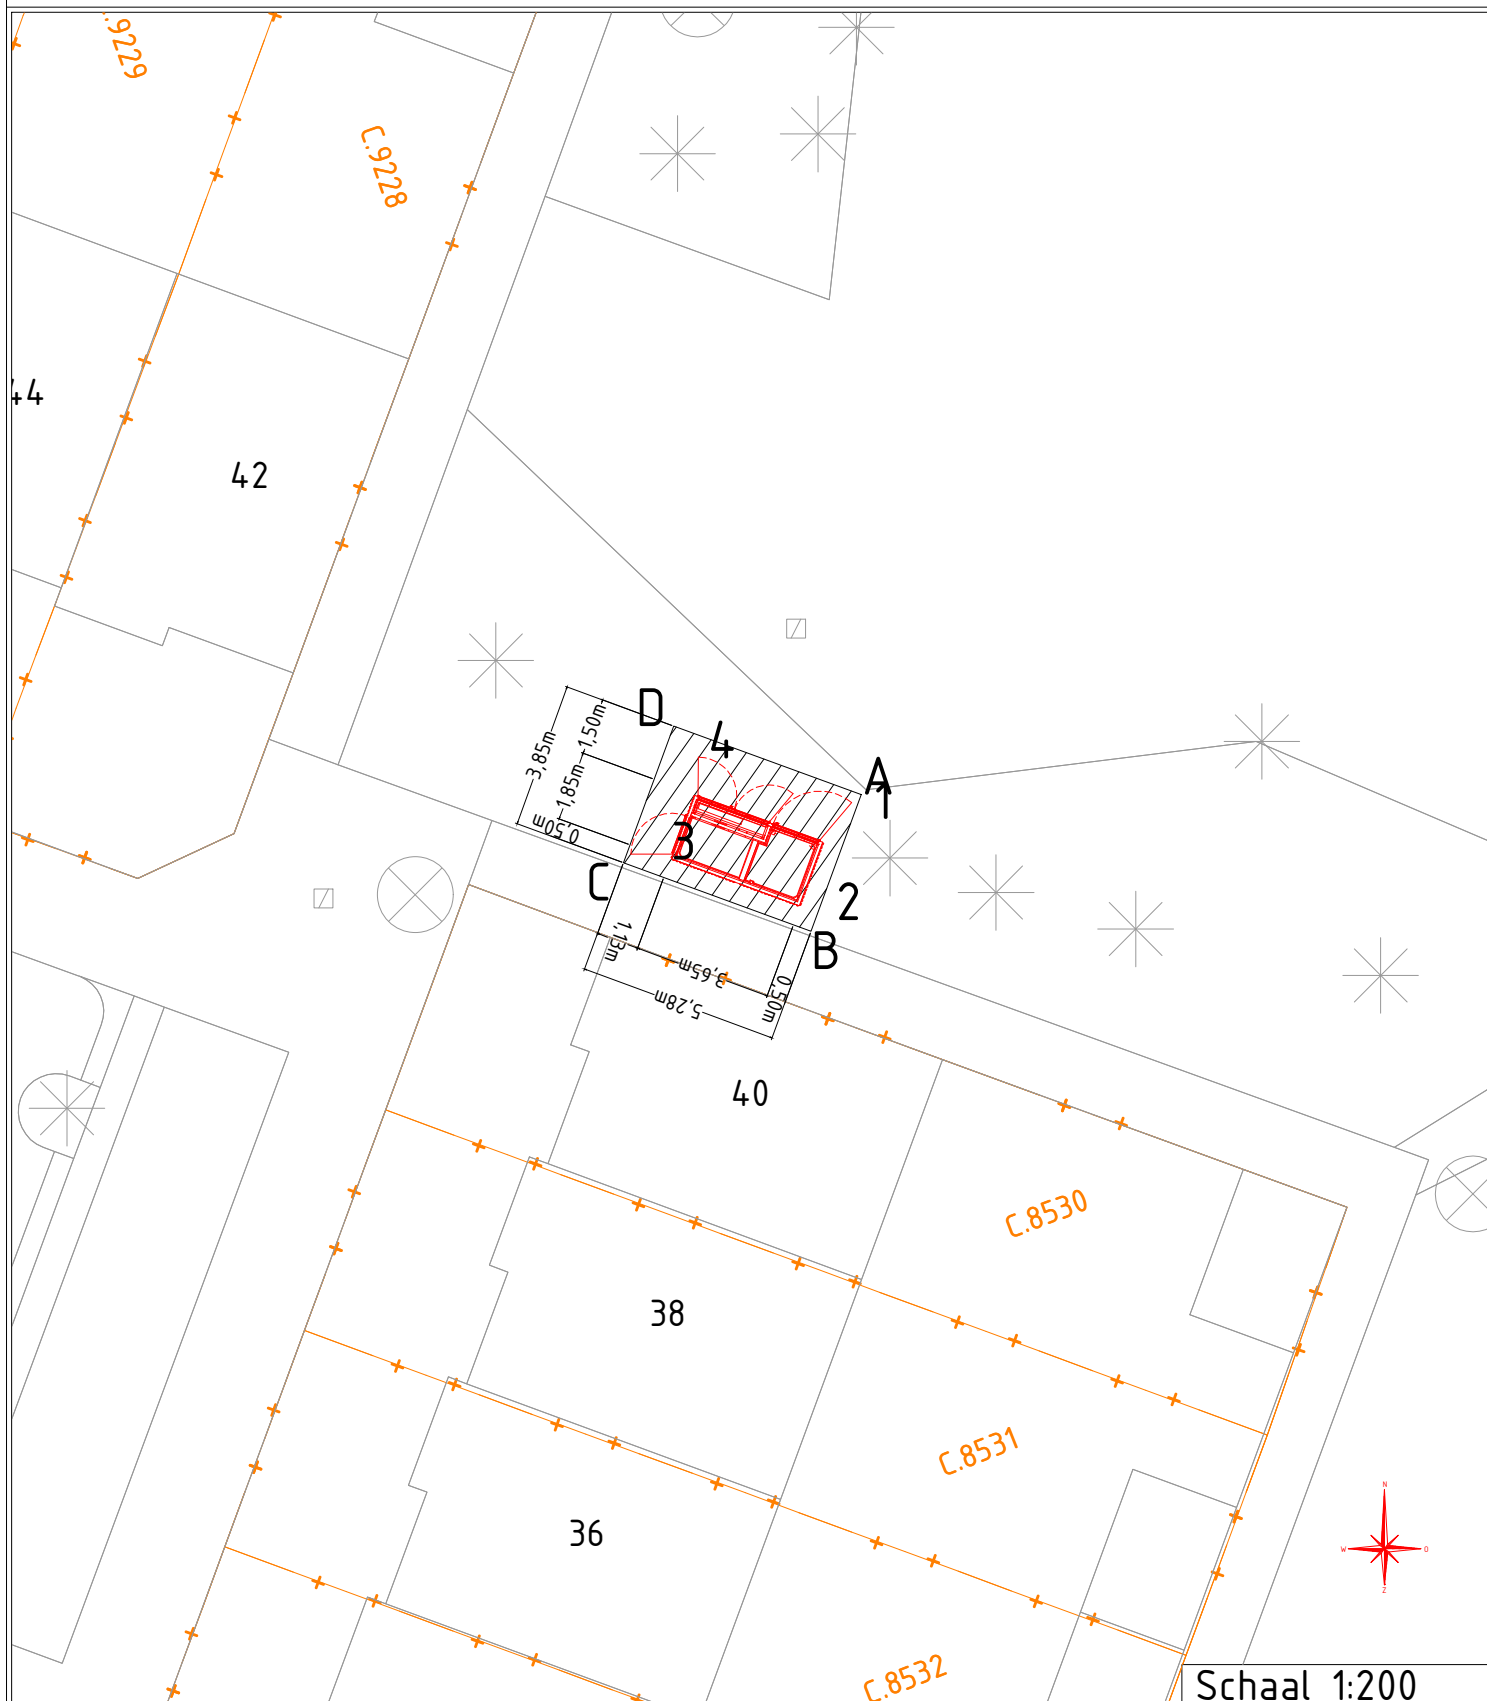

Schaal 1:200



Schaal 1:1000

Tjalk \ Huizen
Behuizing nr. 0 104 570
Stationstekening TJALK 40 NST / Alfen Pacto25

Beheerkaart :	
Datum :	13-7-2022
Status :	Voorbereiding
Schaal :	1:200/1:1000
Discipline :	
Blad nr:	1/2
Formaat:	A3
CS nr:	311157
RegioRandmeren, Veluwe, G&V - IPR	
Case nr:	0263317

liander
onderdeel van alliantier

Gemeente: Huizen	Datum: 07-10-2022
Get. : Dennis Koggel	Datum: Par.:
Wijz. A :	Datum: Par.:
Wijz. B :	Datum: Par.:
Wijz. C :	Datum: Par.:
Engineer : Dennis Koggel	Tel. nr : 06-54933259