



Huizen | Auto


- stroomwegen
- gebiedsontsluitingswegen
- ⋯ voorstel voor erftoegangswegen

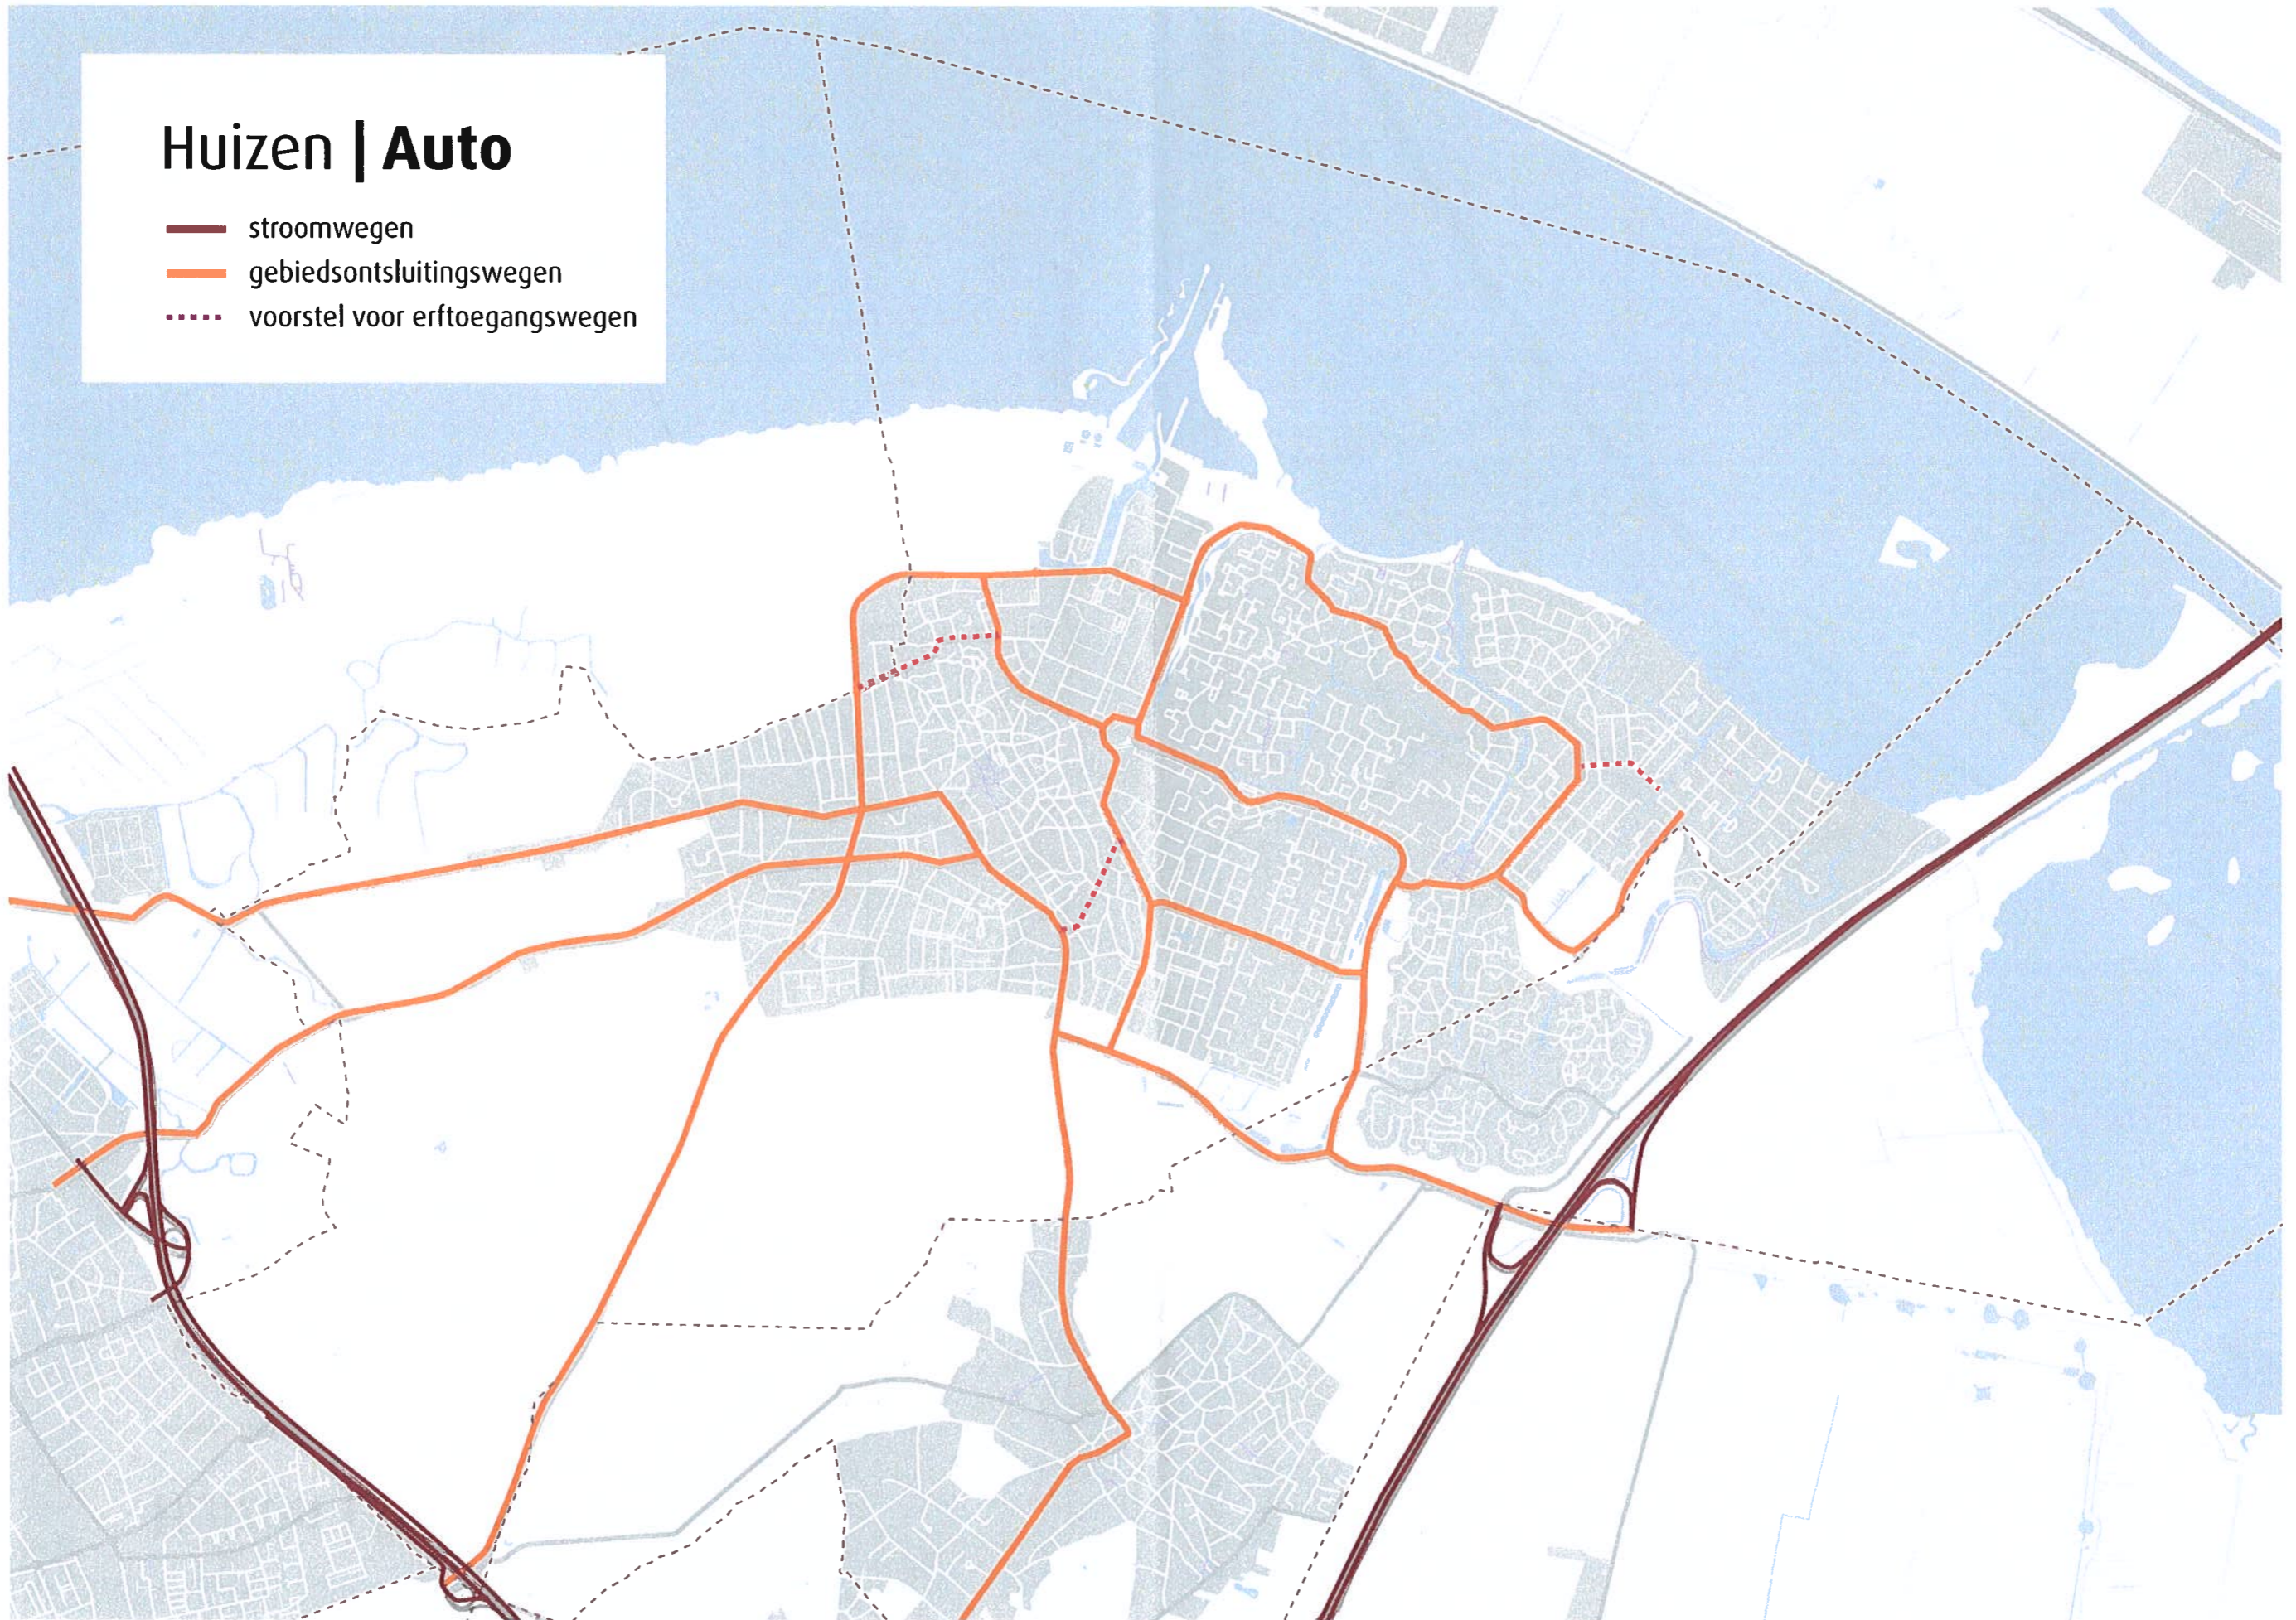

Huizen | Fiets

- fietspaden
- - - - kwaliteitsslag huidige structuur
- ontbrekende schakel
- centra

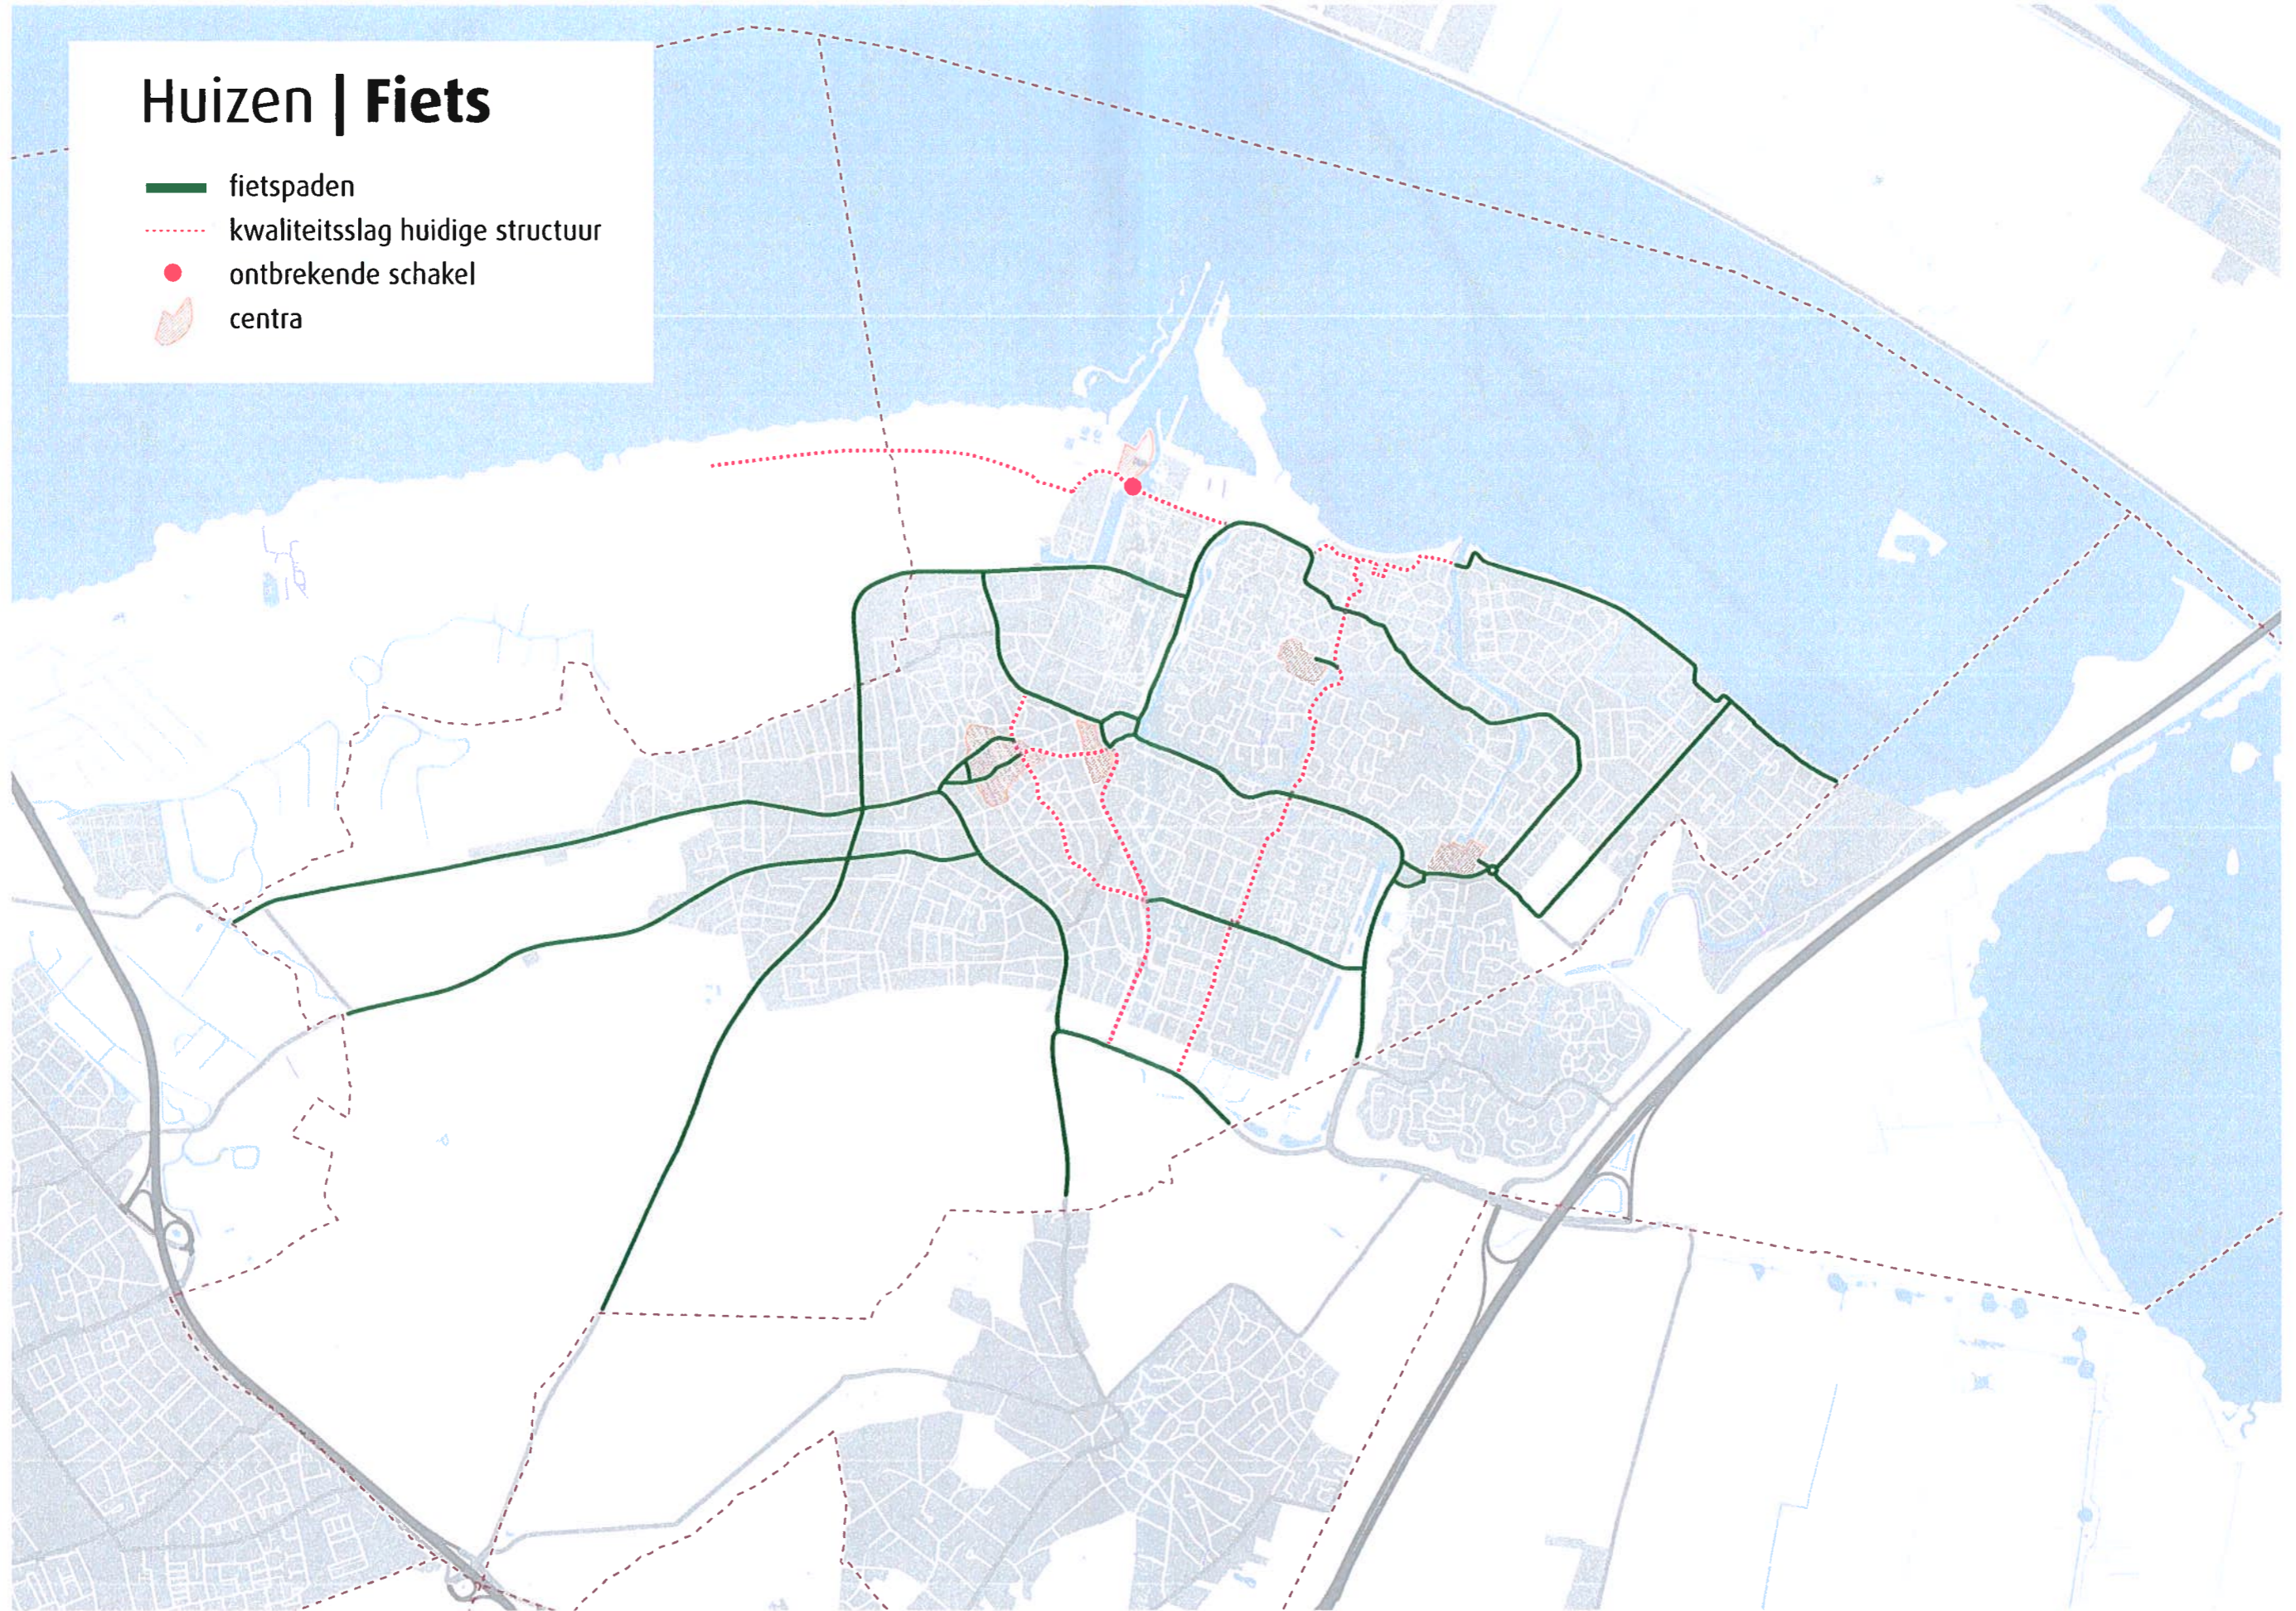

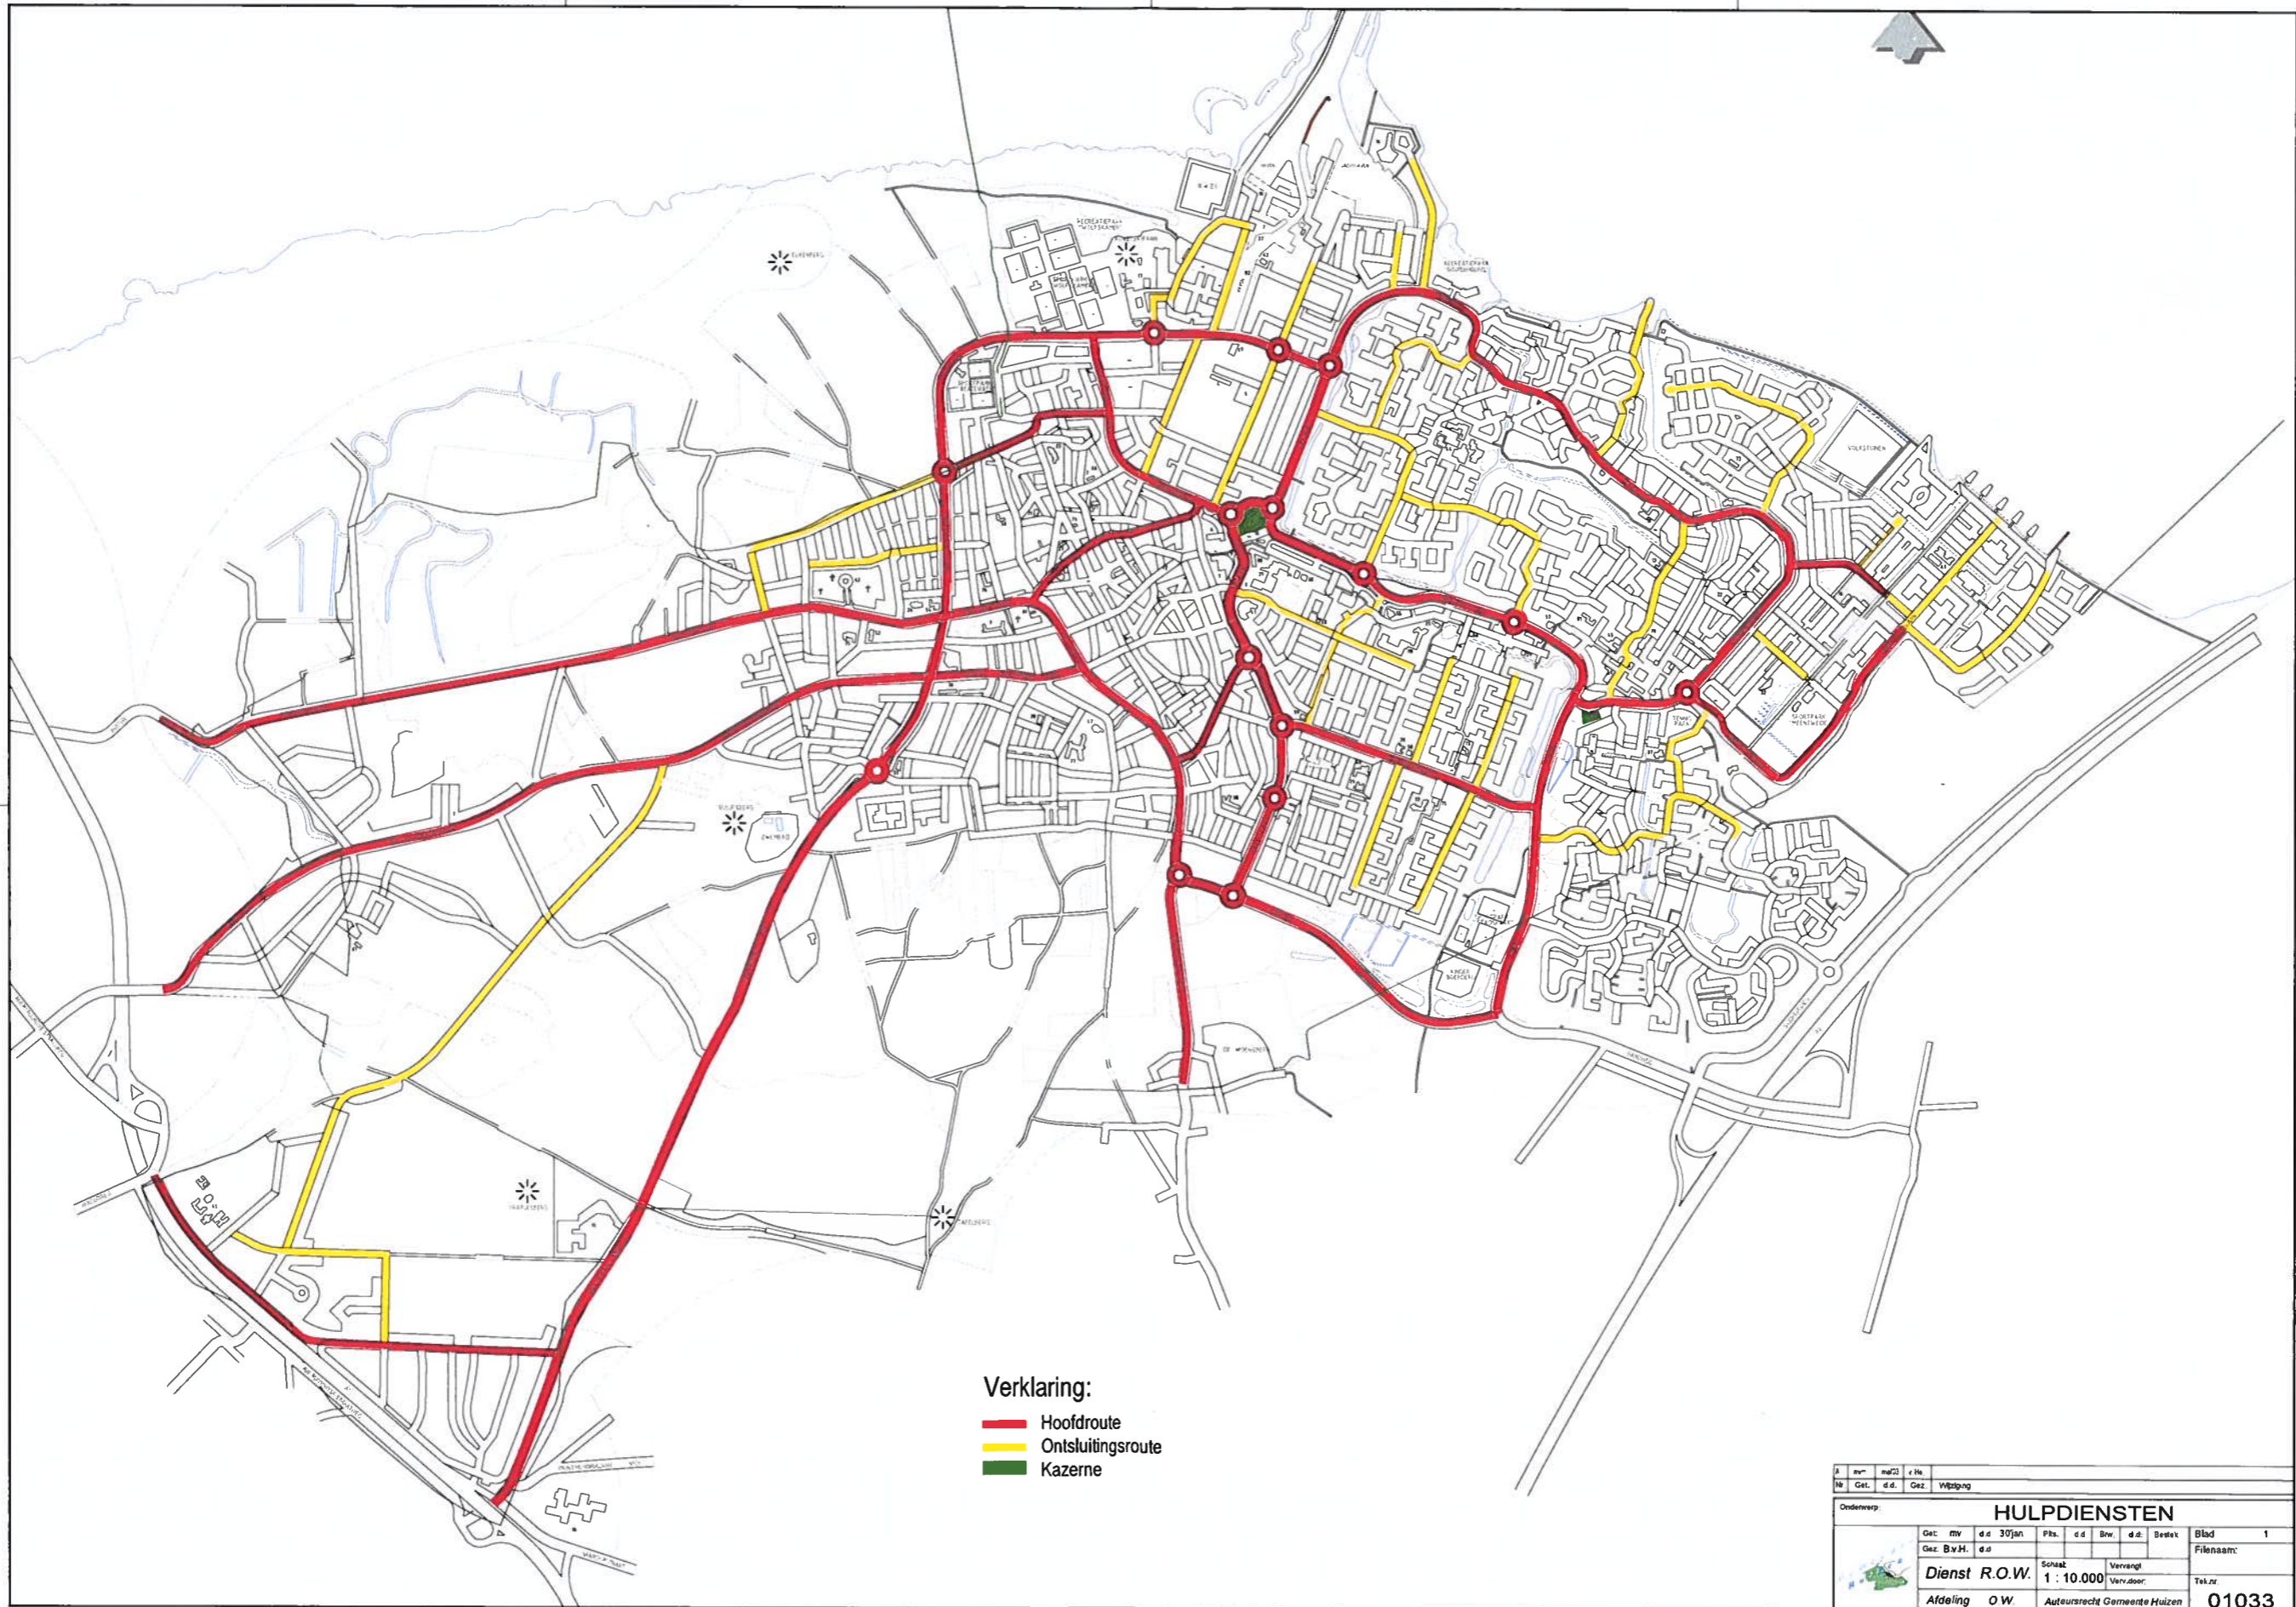


Verklaring:

- Hoofdroute
- Ontsluitingsroute
- Kazerne

Onderwerp: HULPDIENSTEN									
Gez. mv	d.d.	30jan	Phs.	d.d.	Bwr.	d.d.	Bezet.	Blad	1
Gez. B.W.H.	d.d.							Filesam:	
Dienst R.O.W.		Schaak	Versaag						
Afdeling O W		1 : 10.000	Verr.doer:						
Auteursrecht Gemeente Huizen								01033	

Huizen | Openbaar vervoer

- lijn 100
- lijn 101
- lijn 108
- lijn 320R
- nieuwe lijn
- BS busstation

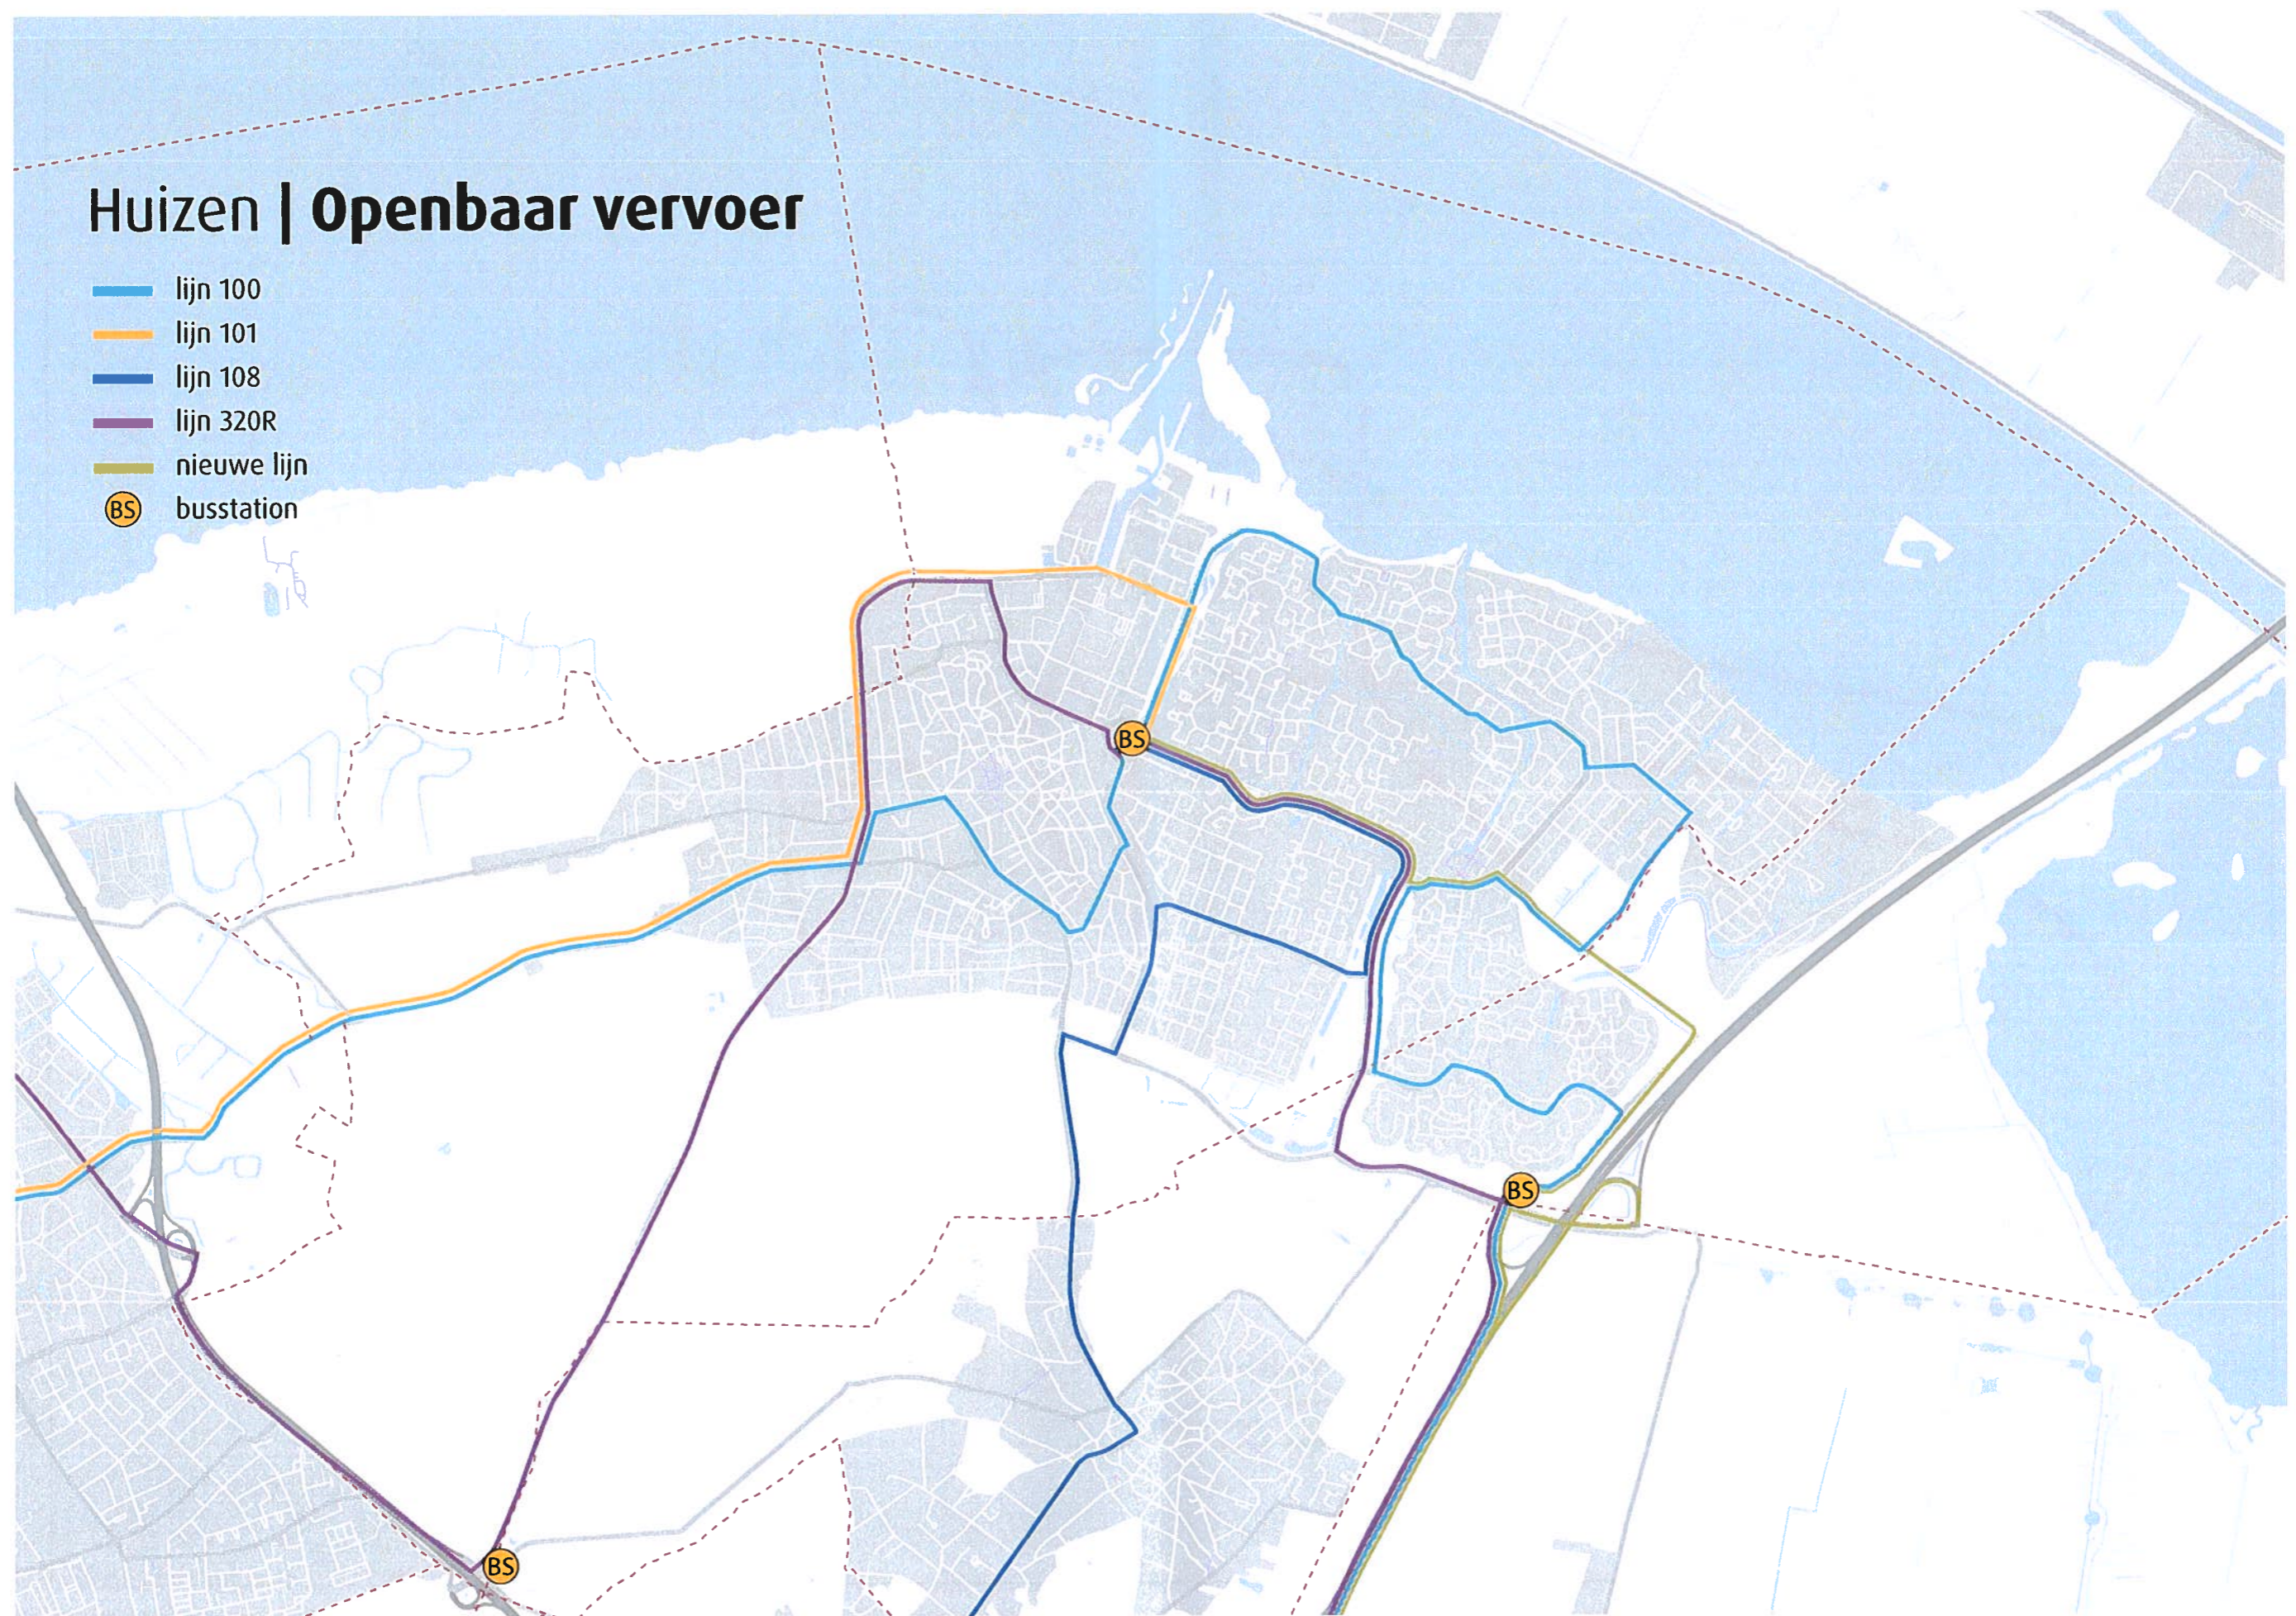



1	2	
<table border="1"> <tr> <td colspan="10">Dienst R.O.W.</td> <td colspan="10">ROUTE GEVAARLIJKE STOFFEN</td> </tr> <tr> <td colspan="10">Alding O.W.</td> <td colspan="10">Autonrecht Gemeente Haelen</td> </tr> <tr> <td colspan="10">01035</td> <td colspan="10"></td> </tr> </table>																														Dienst R.O.W.										ROUTE GEVAARLIJKE STOFFEN										Alding O.W.										Autonrecht Gemeente Haelen										01035																													
Dienst R.O.W.										ROUTE GEVAARLIJKE STOFFEN	
Alding O.W.										Autonrecht Gemeente Haelen	
01035	

