



# ZOMERKADE EN WEDEKUIJ

HUIZEN

*Bykes 1.*

08.09.2020

OKRA LANDSCHAPSARCHITECTEN | GEMEENTE HUIZEN

VOORLOPIG ONTWERP

Colofon

Titel document: Huizen Zomerkade en Wedekuיל  
Datum: September 2020  
Auteur: OKRA landschapsarchitecten  
Opdrachtgever: Gemeente Huizen  
Documentnaam: Zomerkade en Wedekuיל | Huizen  
Status: Definitief, niet voor publicatie

Voor het samenstellen van dit document heeft OKRA getracht alle auteurs, fotografen en andere rechthabbers te benaderen. Mocht iemand in dit document een illustratie aantreffen, waarop hij of zij rechten kan doen gelden of een niet correcte bronvermelding aantreffen, gelieve zich dan te melden.

Alle rechten zijn voorbehouden, zowel voor het gehele werk als delen ervan. Niets uit dit document mag in enige vorm of op enige wijze worden veeveelvoudigd, openbaar gemaakt of opgeslagen in een gesystemiseerd gegevensbestand, fotocopie en digitale vermenigvuldiging in begrepen. Voor iedere vorm van gebruik is schriftelijke toestemming van OKRA vereist.

Uitgevoerd door:


In opdracht van:

OKRA LANDSCHAPSARCHITECTEN BV  
OUDEGRACHT 22 | 3511 AB | TRECET  
NEDERLAND | 030 273 42 49  
MAIL:OLSA.NL | WWW.OKRA.NL



# RUIMTELIJKE PRINCIPES


DOORLOPENDE ROUTE VAN OOST  
NAAR WEST

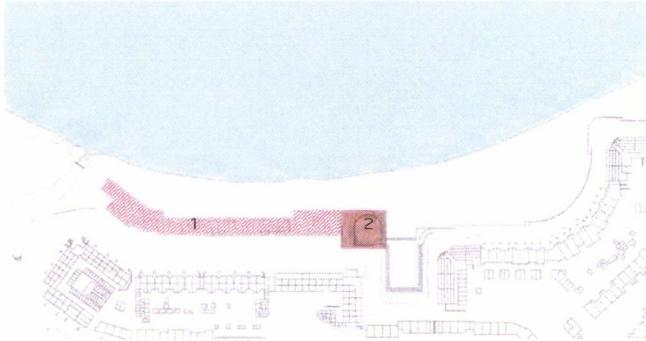

Visuele kwaliteit strand verbeteren


- 1: Parkeren op strand
- 2: Bastion bij Wedekuil blokkeert zicht op strand

VERBINDING VAN NOORD NAAR ZUID

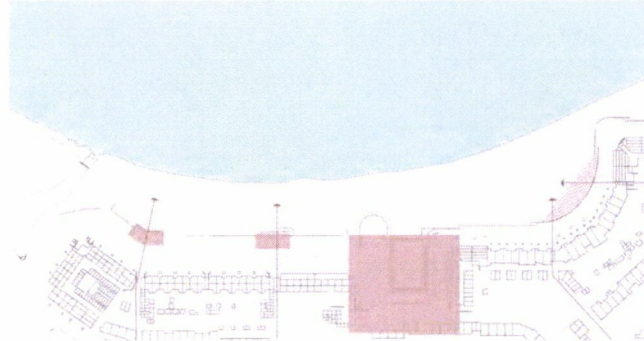

Het strand toegankelijk, het meer zichtbaar


INTERFACE ZOMERKADE - WEDEKUIL

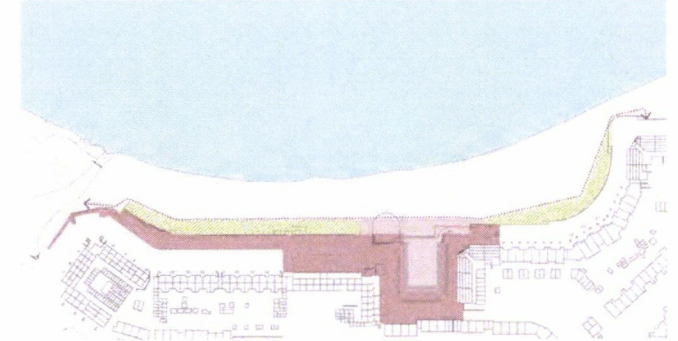


- Doorgaande boulevard
- Verlaagd plein
- Lager gelegen pad langs het strand
- Groene interface



# BESTAANDE SITUATIE

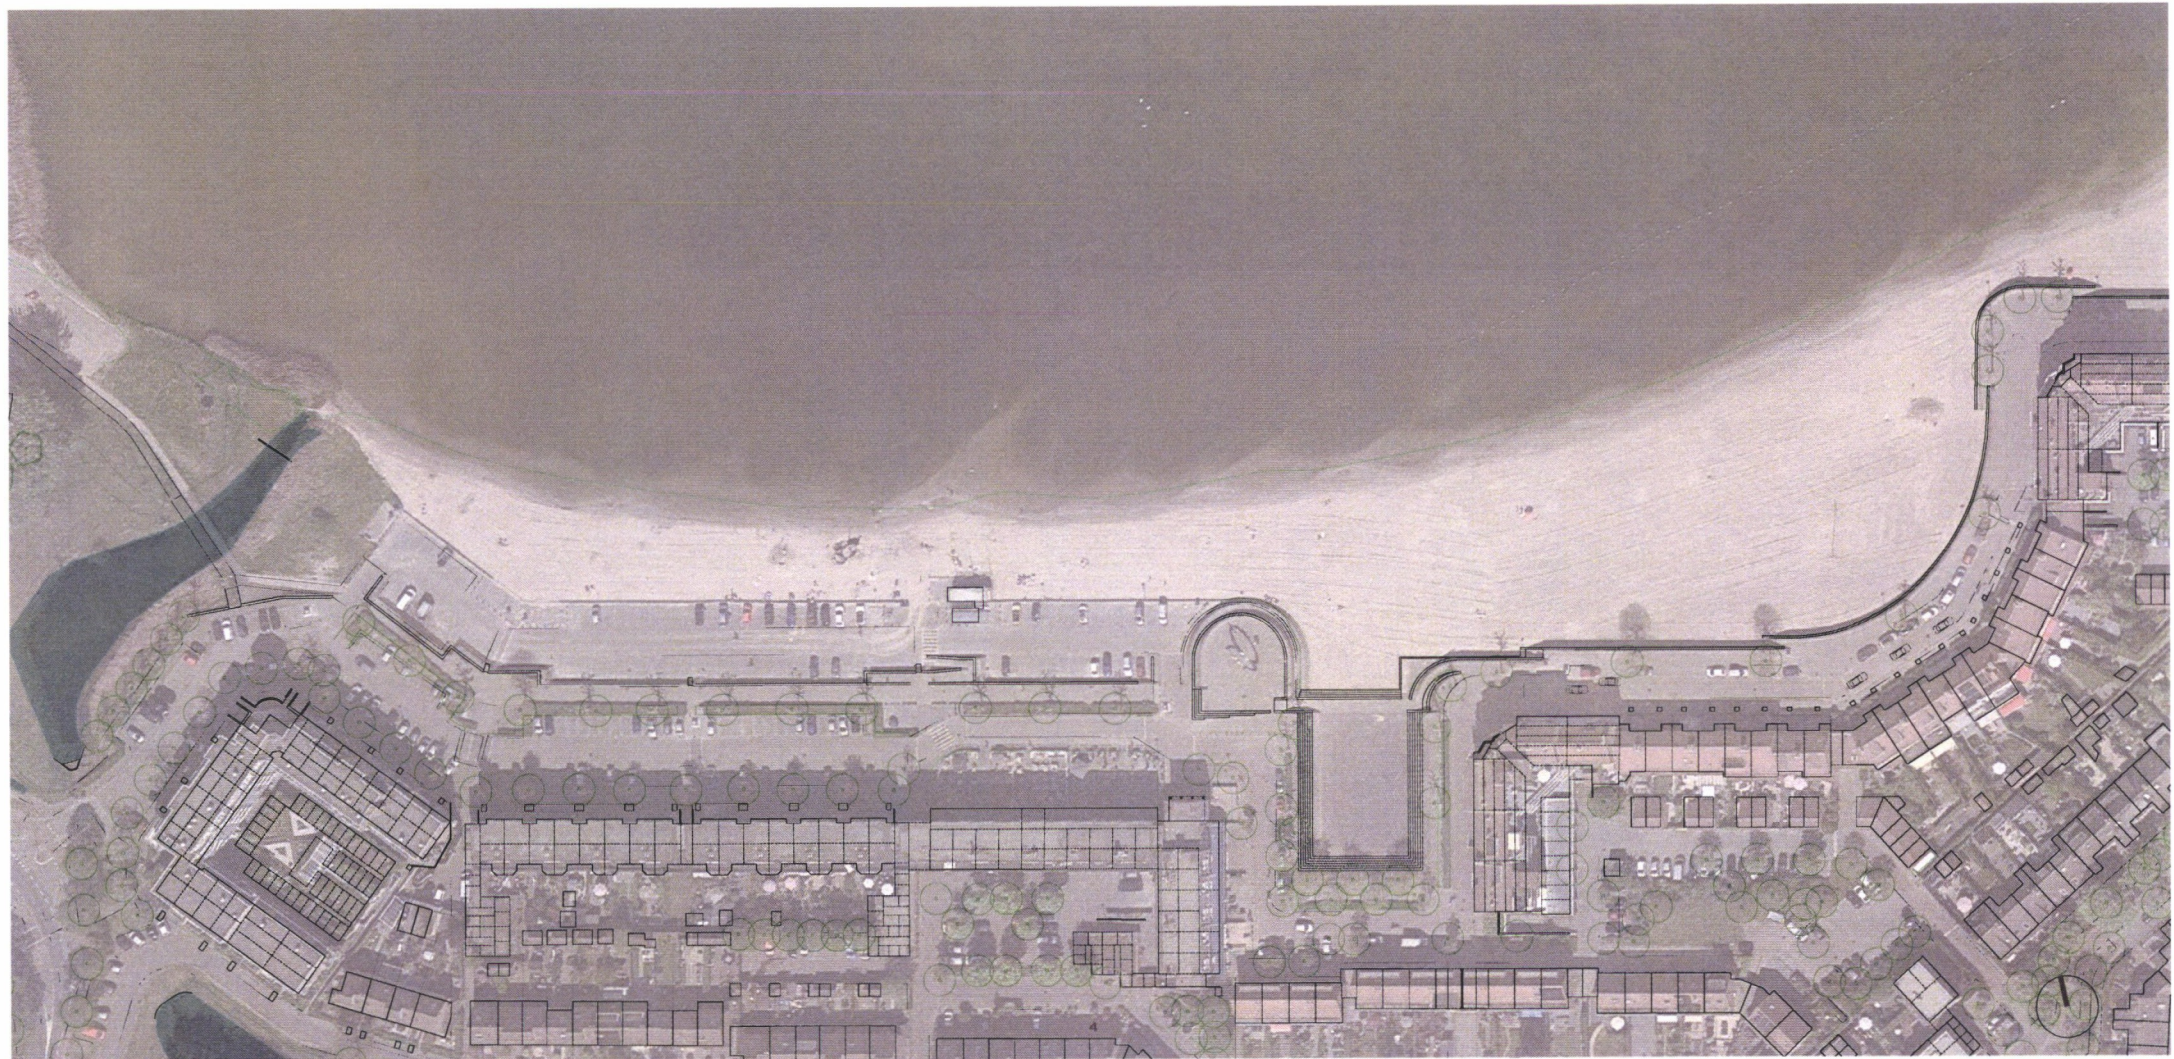


# VOORLOPIG ONTWERP MOTIE

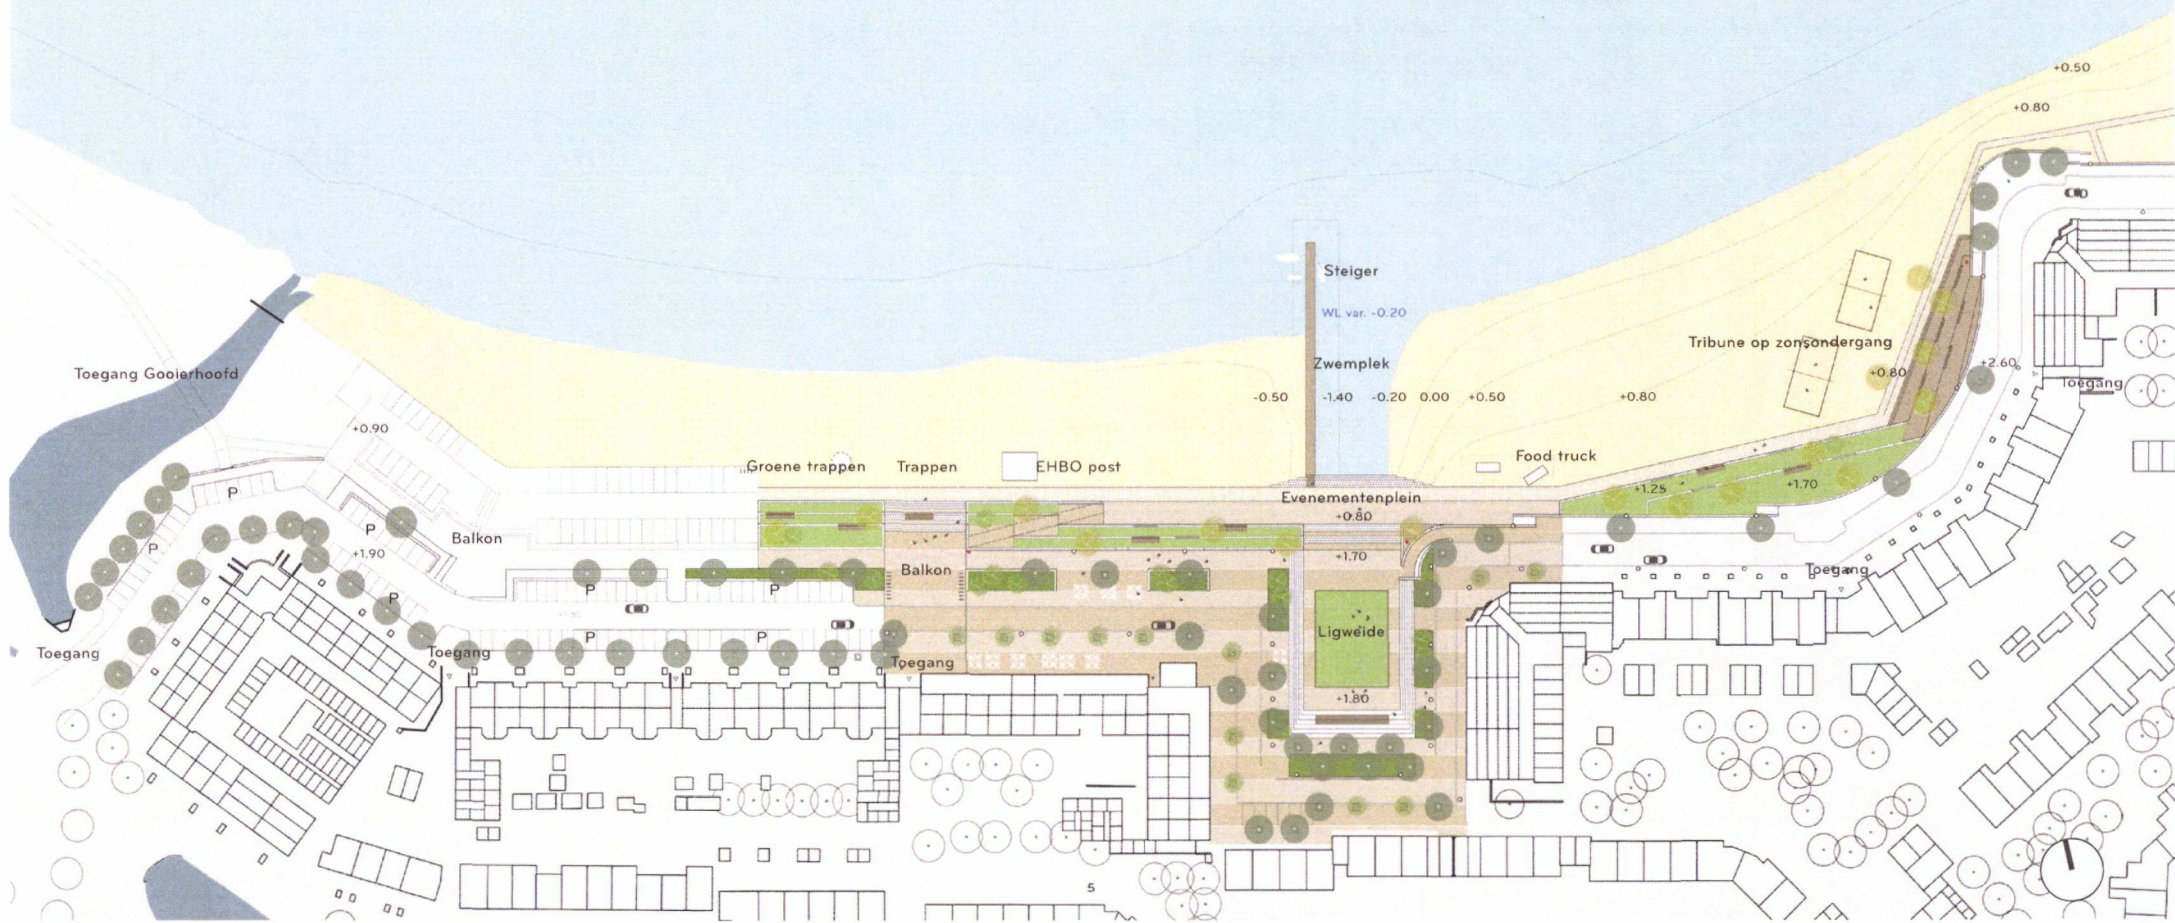


# VOORLOPIG ONTWERP

## KUSTVISIE

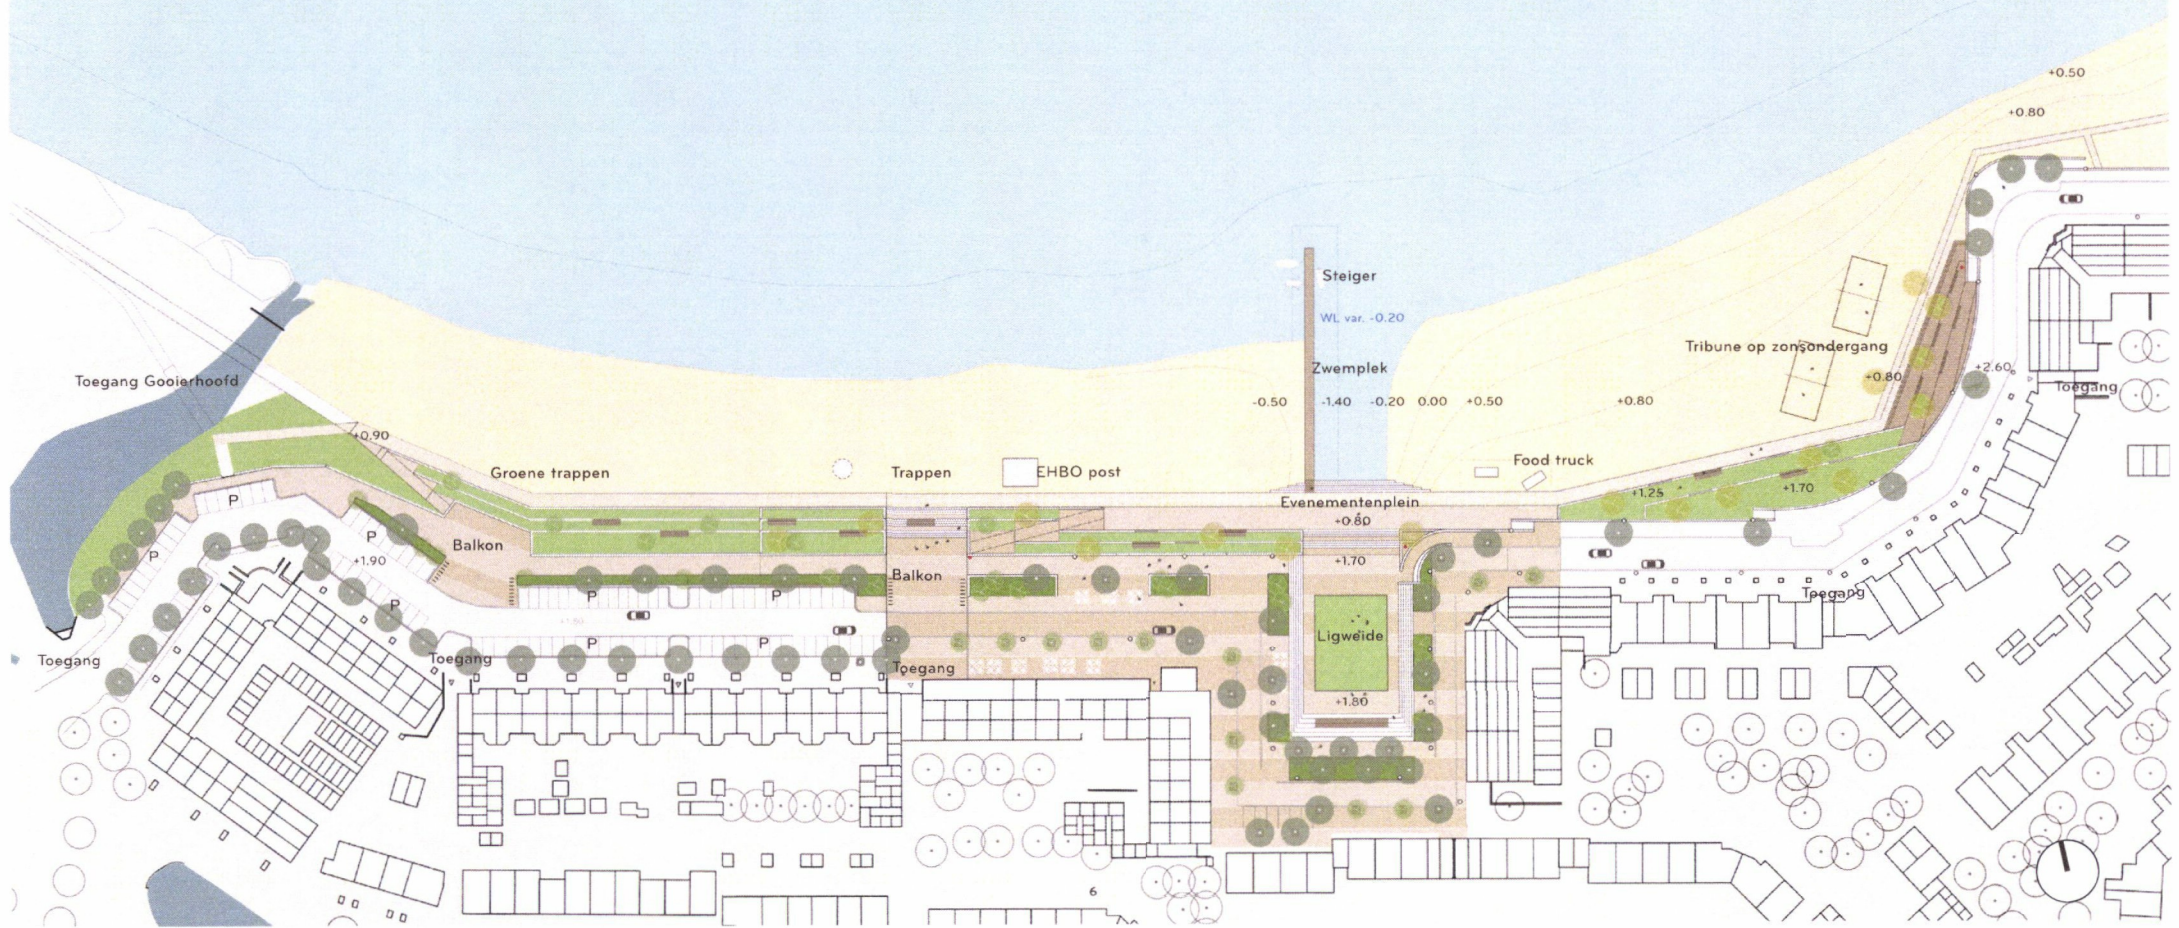


# ROUTING

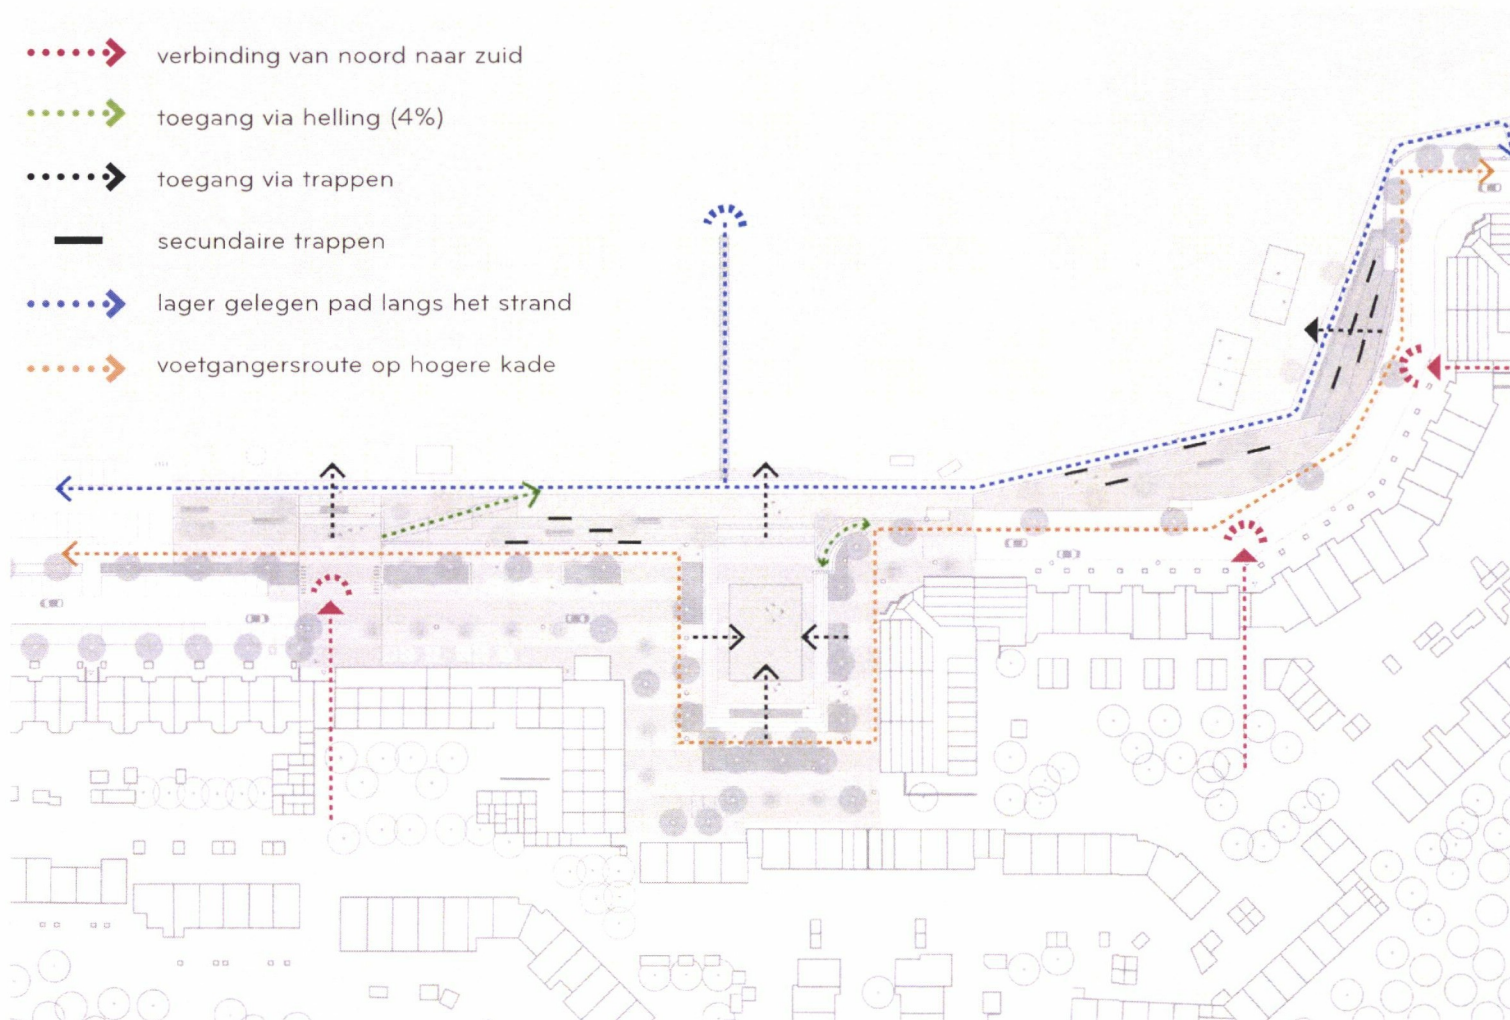

# PROGRAMMA


## STRANDPROGRAMMA AAN LAGE PROMENADE

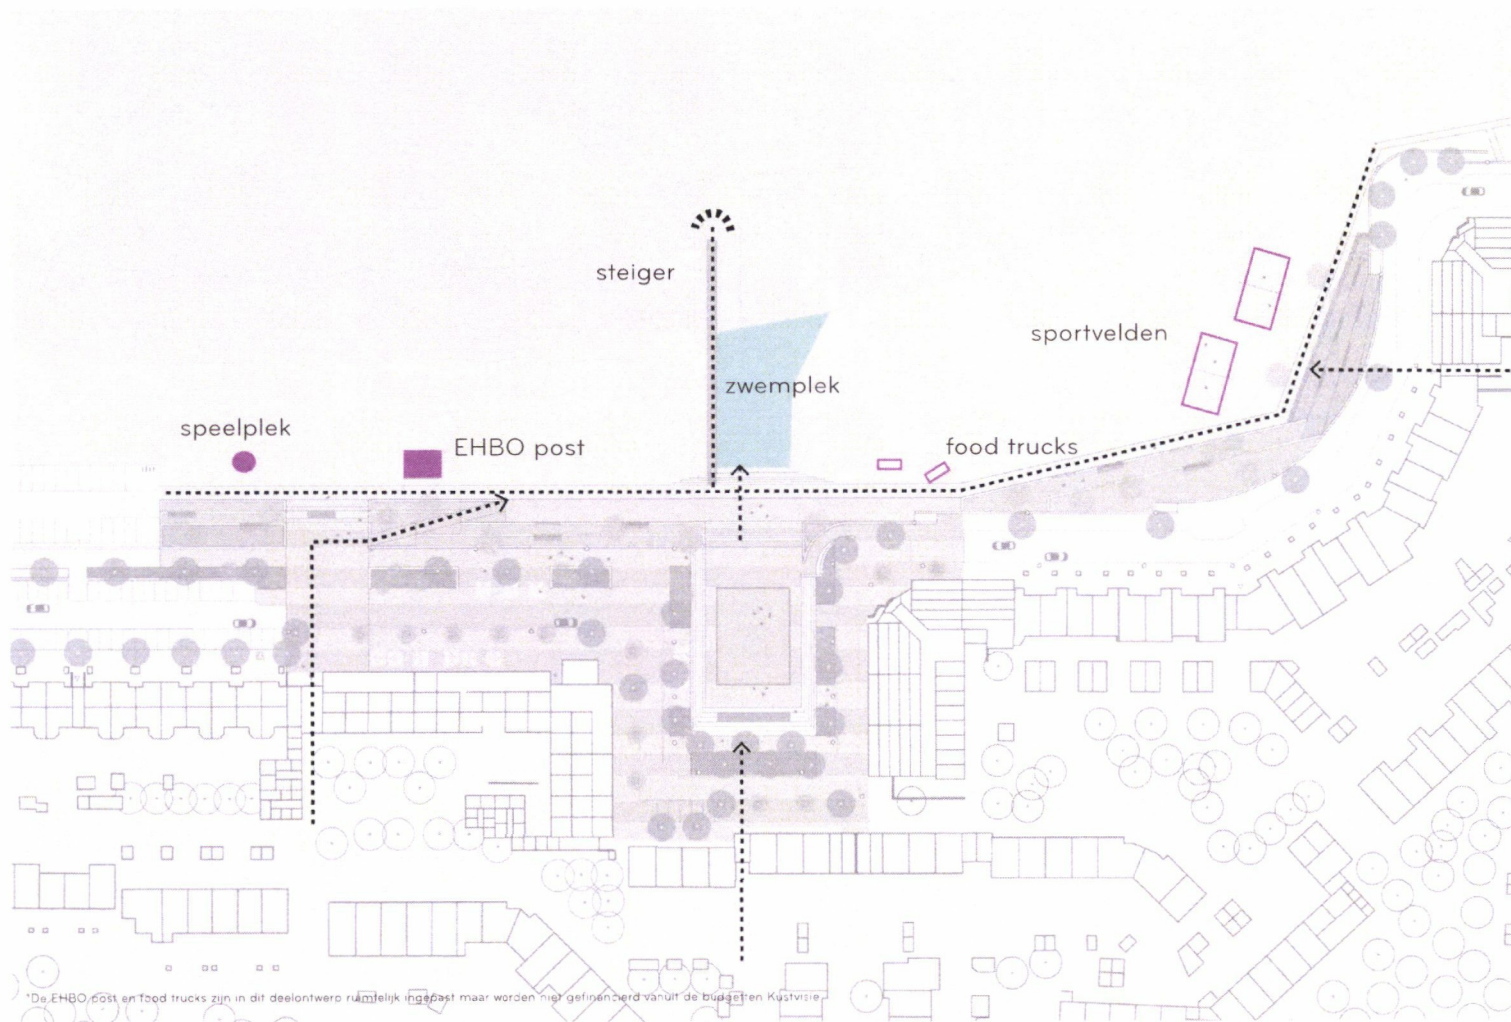

\*De EHBO post en food trucks zijn in dit deelontwerp ruimtelijk ingebast maar worden hier gefinancierd vanuit de budgetten Kustvisie.




referentiefoto: ruimte voor food trucks en micro-event

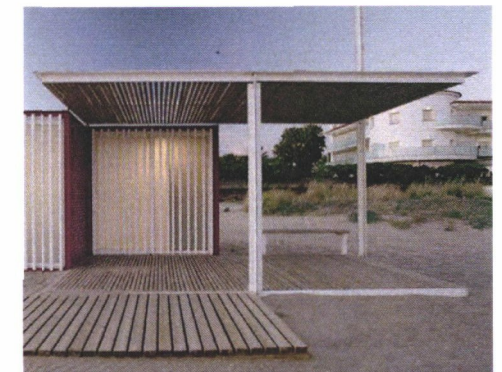

referentiefoto EHBO Post: Beach Modules / Márius Quintana-Creus  
- Basismodule bekled met hout



# GROENE INTERFACE

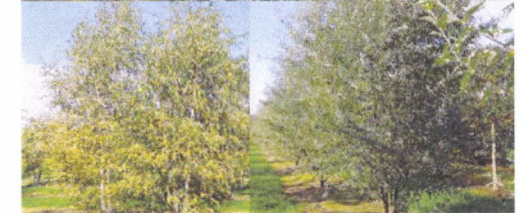

Nieuwe bomen en meerstammige copen  
diversiteit, ritme en schaduw in de langgerekte strand




Gazon voor zonnebaden

Bloemenmengsel voor biodiversiteit




Beplantingsvak: een mengsel van wind bestendige soorten, siergrassen en overige  
bloeiende soorten tcv variatie

# MATERIALEN VERHARDING

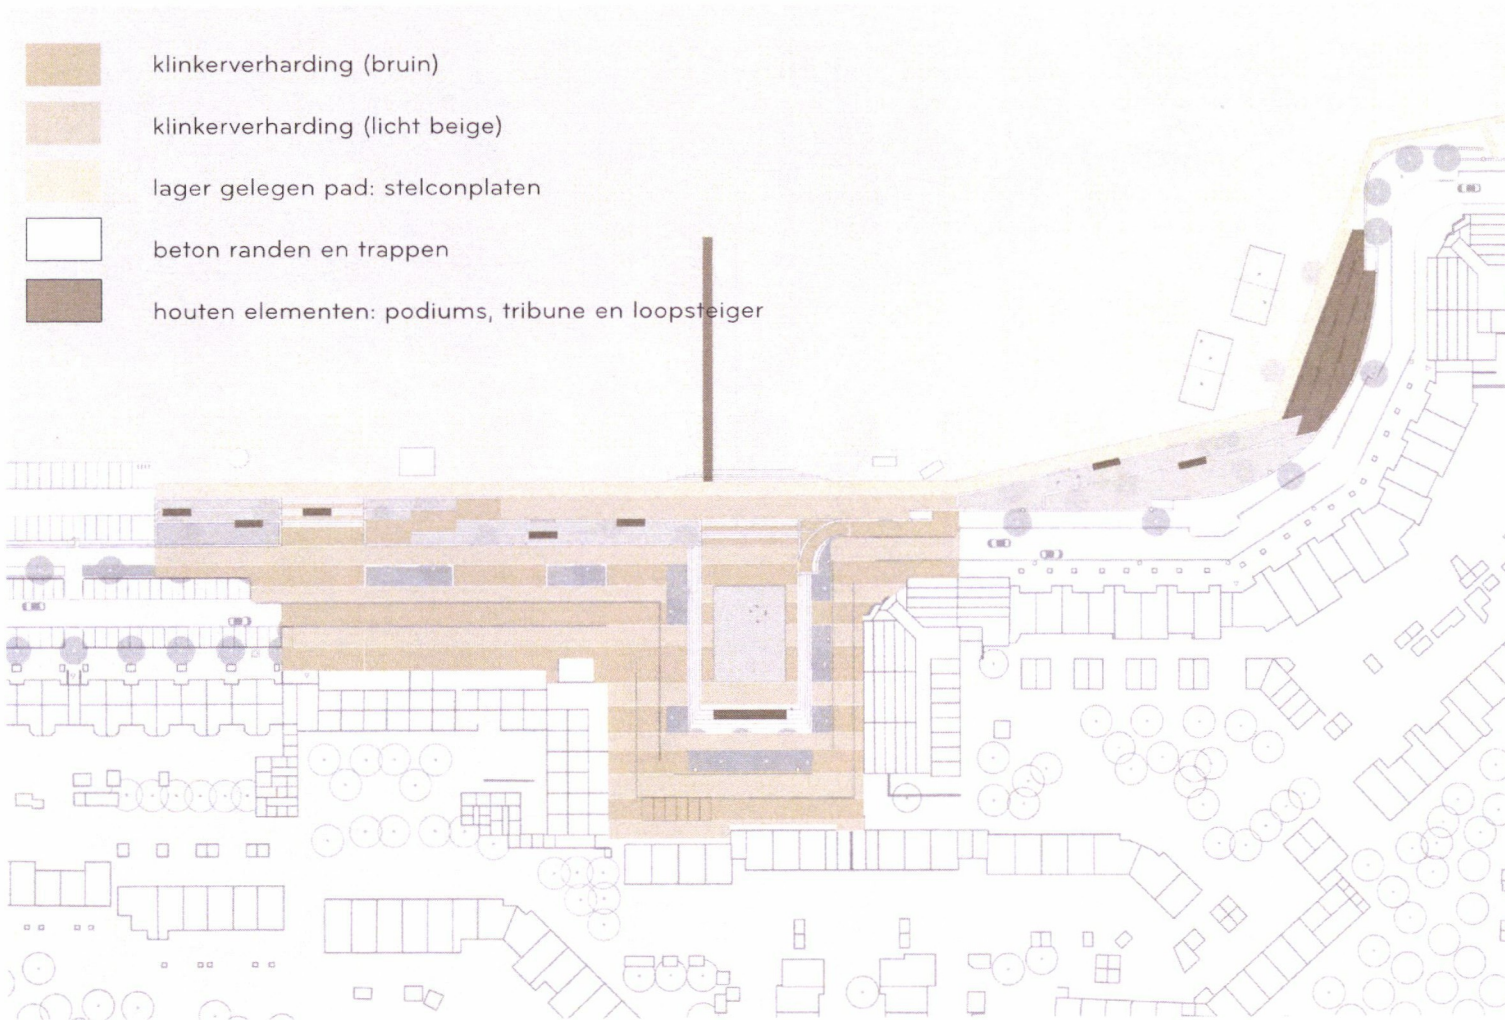


Beton randen

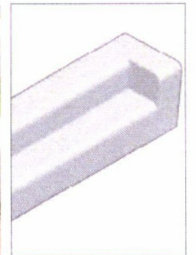

Secundaire trappen  
Solid 2 trede-element



Houtpodium boven op de trappen

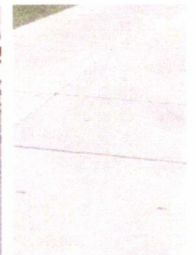

Stelconplaten



klinkerverharding DF,  
halfsteens-/ elleboogverband  
bruin



klinkerverharding DF,  
halfsteens-/ elleboogverband  
licht beige

# FUNCTIONEEL PARKEREN EN TERRASSEN



3 parkeerplekken verwijderd aan Zomerkade West: ruimte voor fietsparkeren

5 parkeerplekken verwijderd aan Wedekuיל: ruimte voor terrassen



 Nieuw fietsparkeren



terrassen winter




terrassen zomer

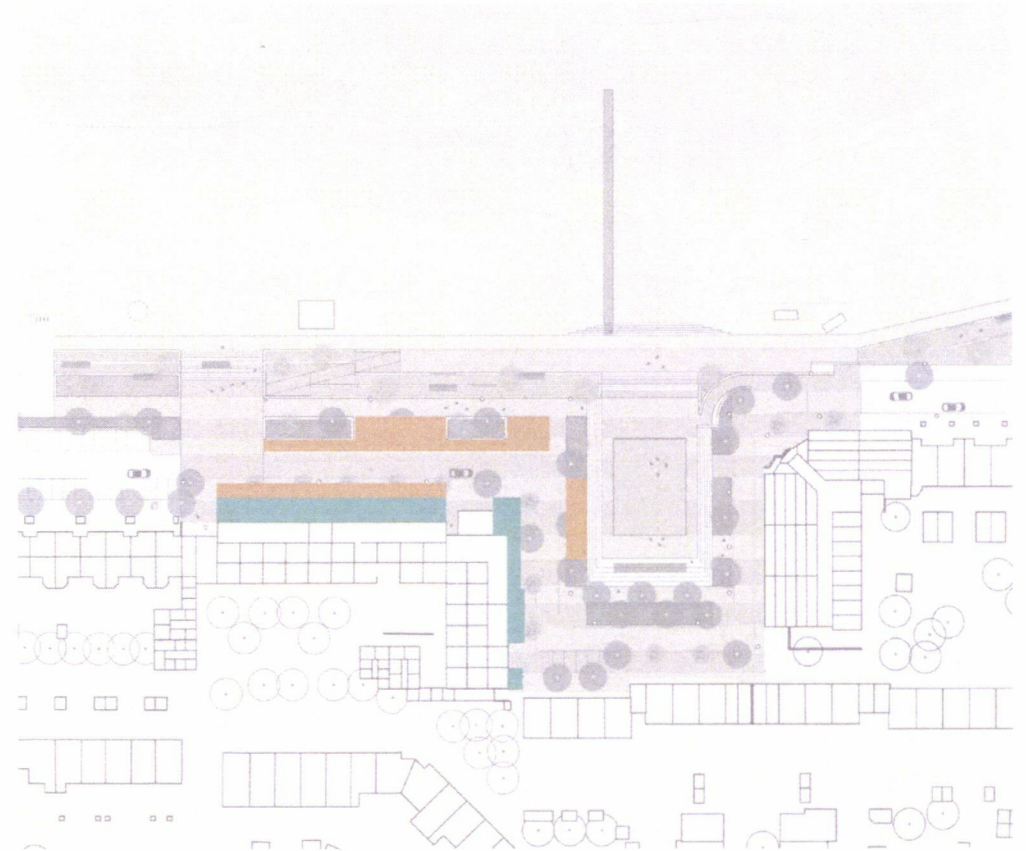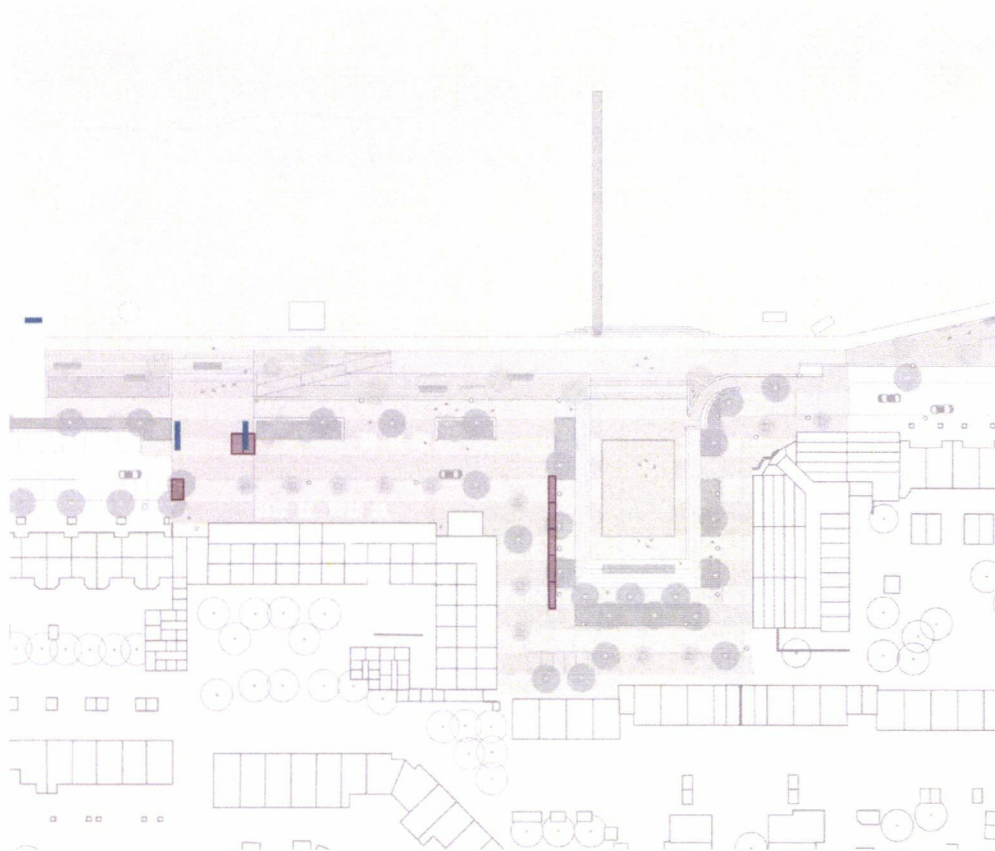

# WEDEKUIL




## PLANKAART 1-500@A3

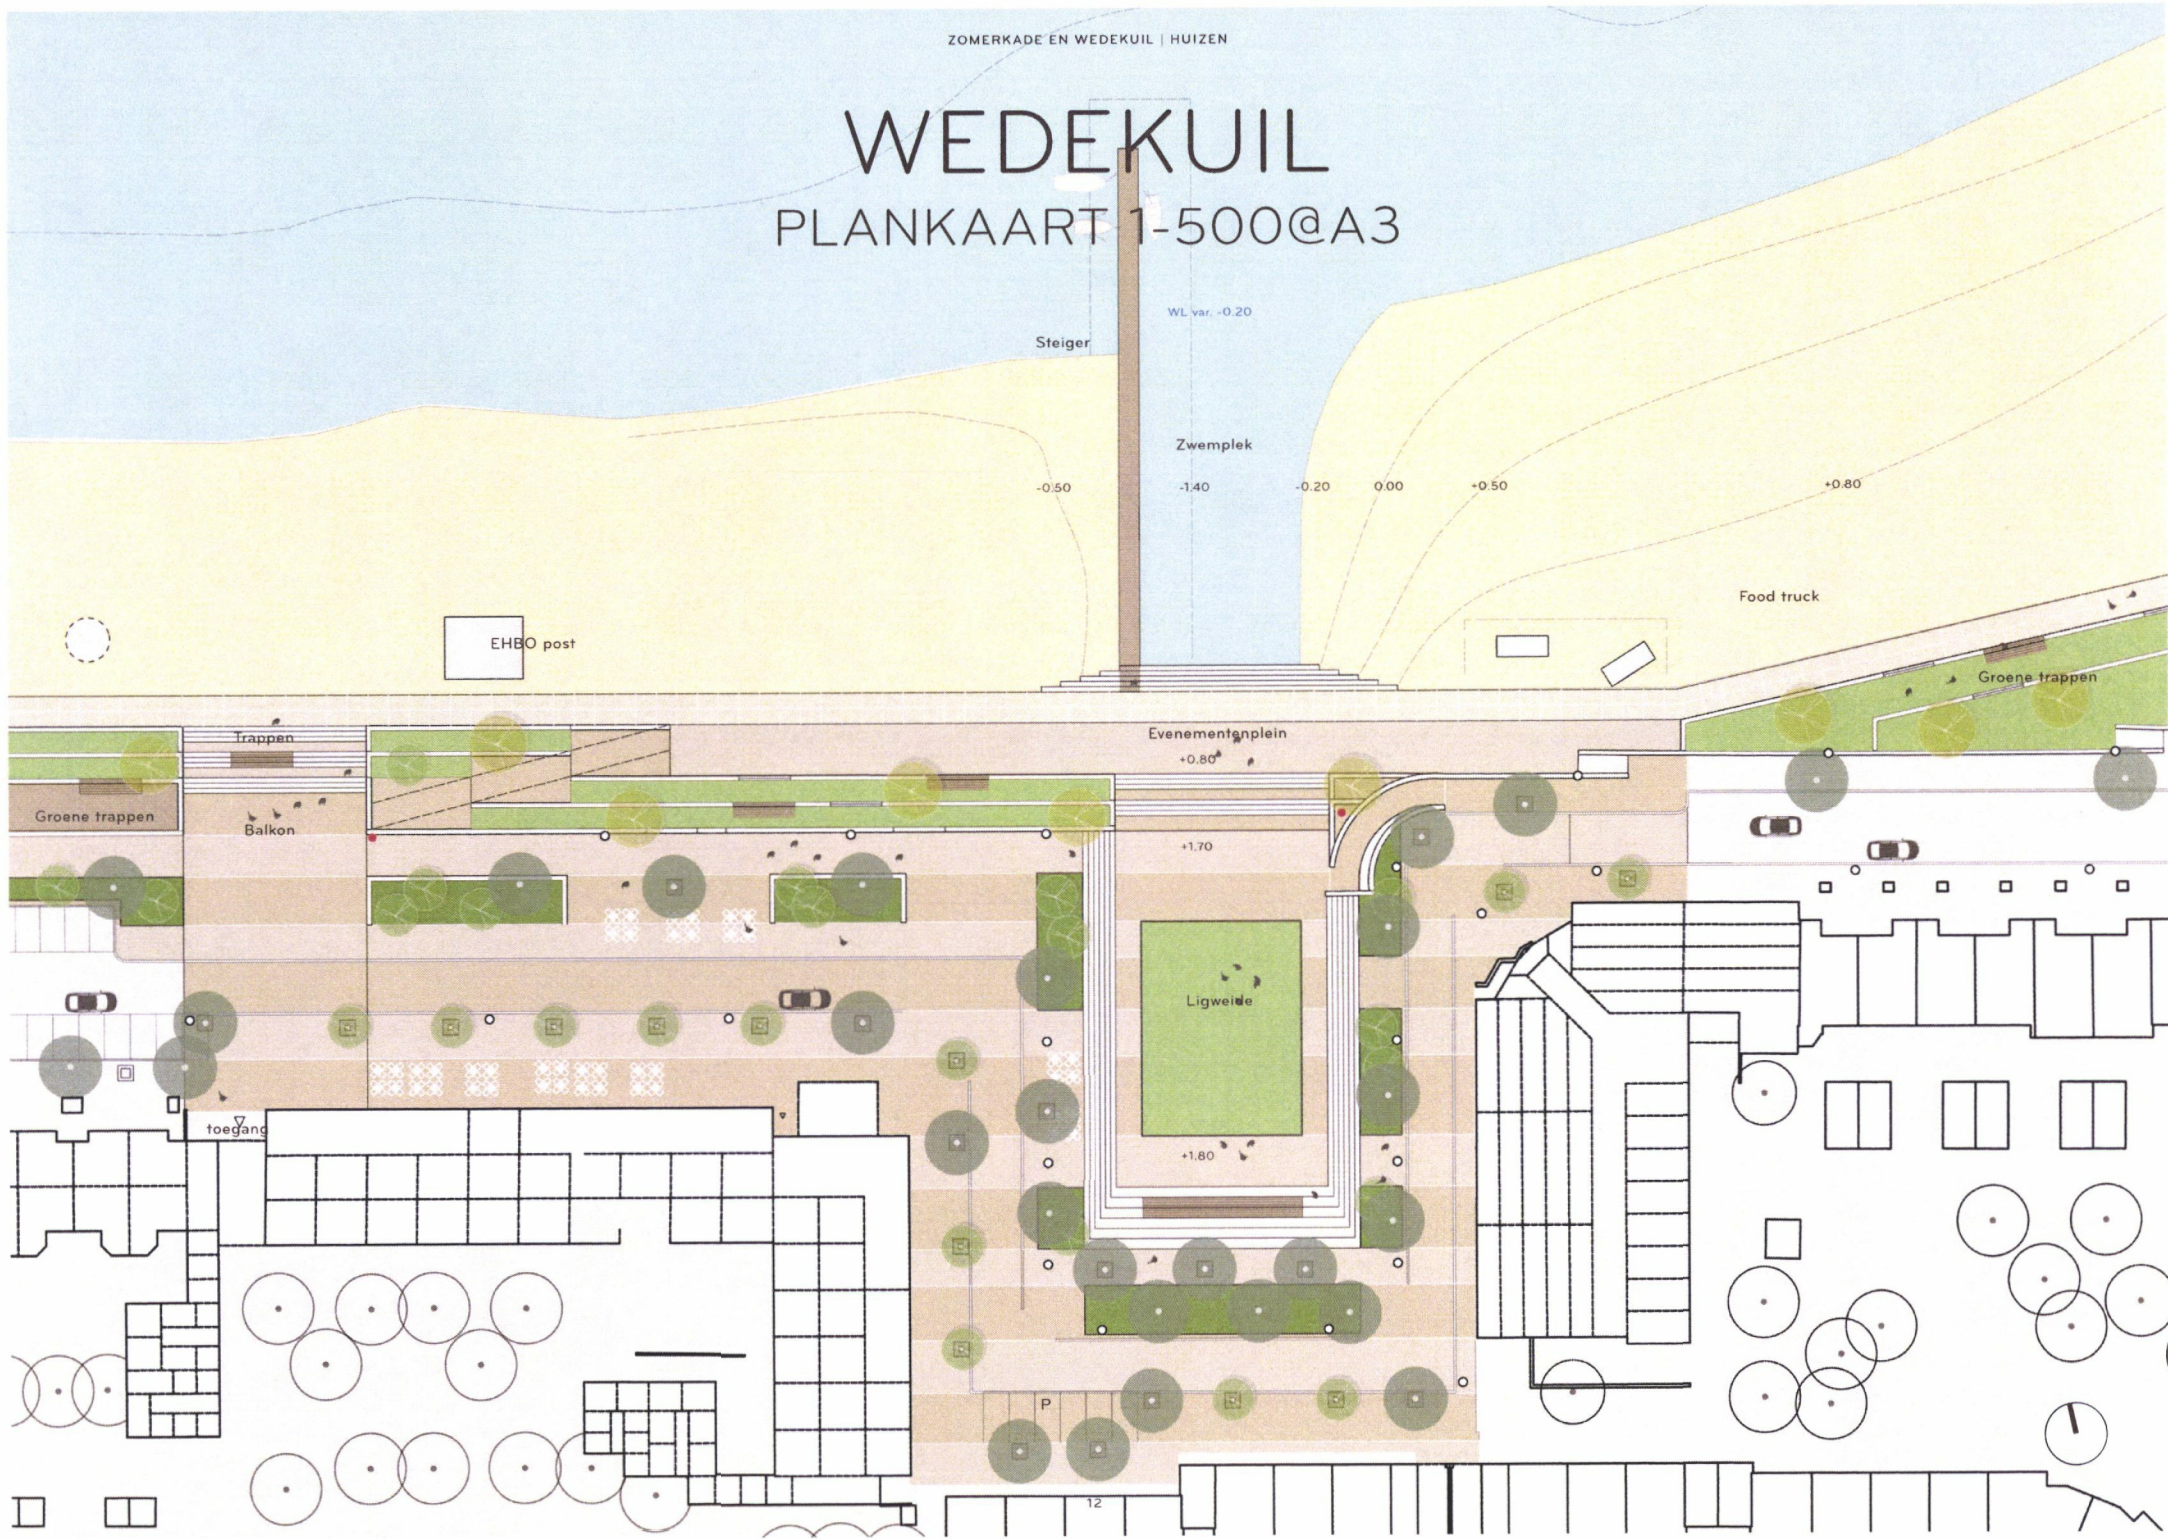







# WEDEKUIL

## DOORSNEDE 1-200@A3

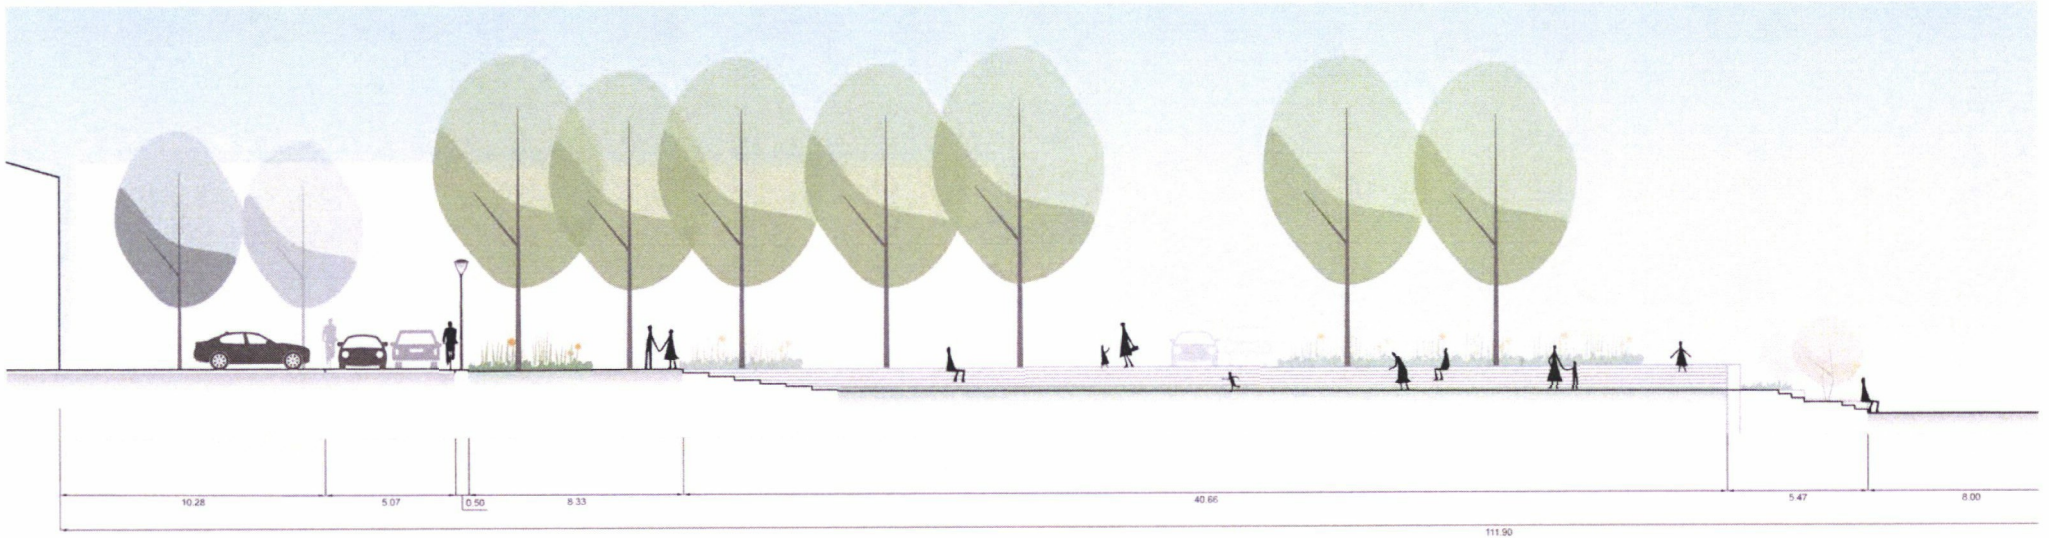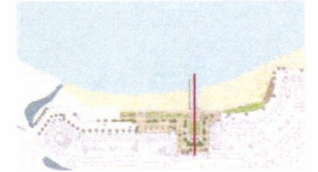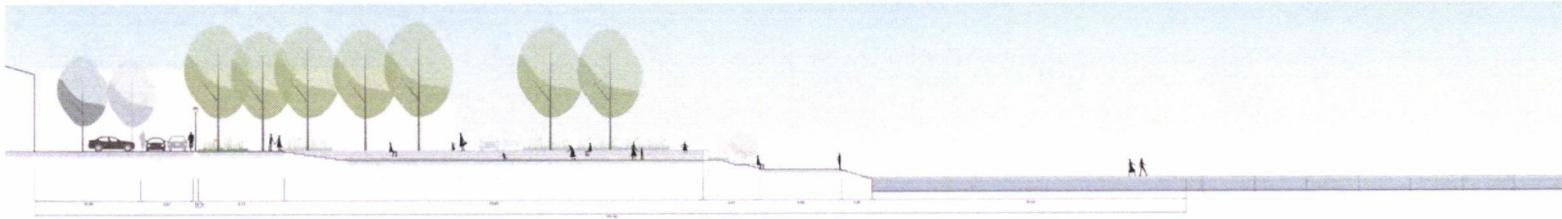

# WEDEKUIL

## DOORSNEDE 1-200@A3

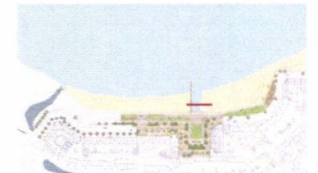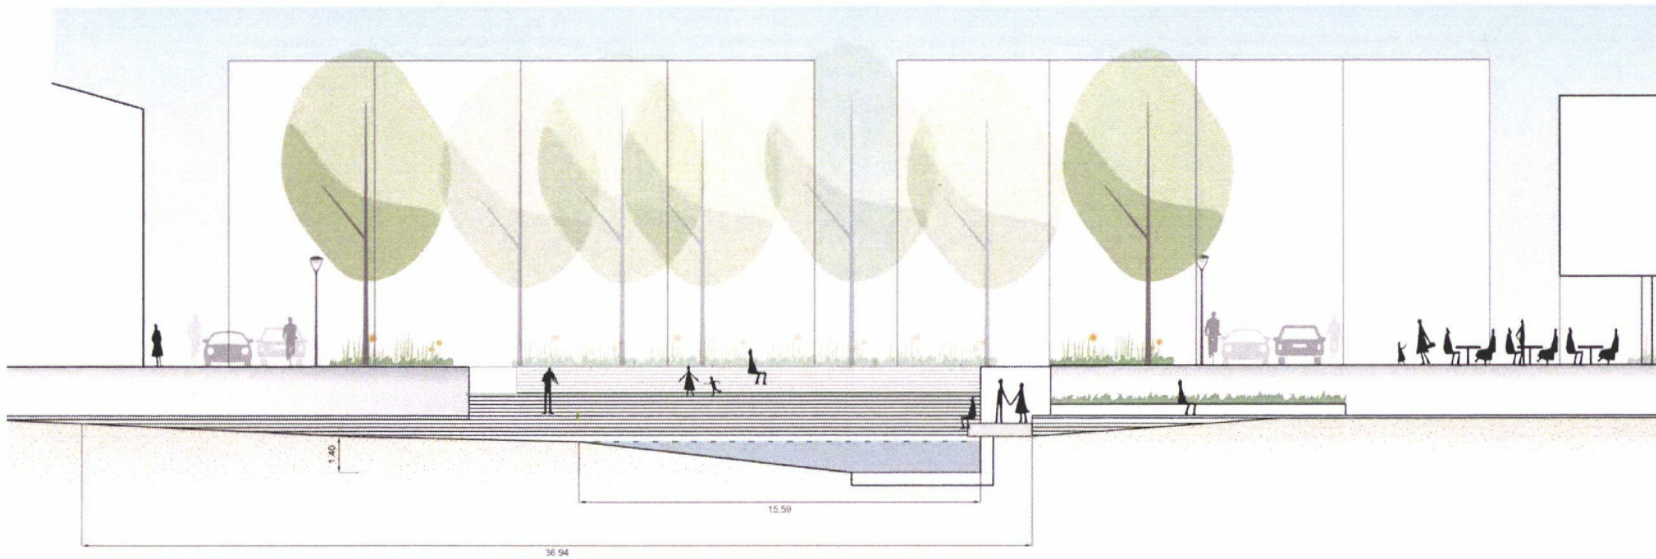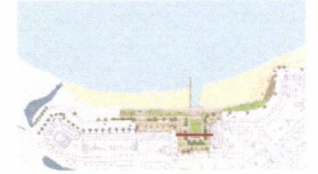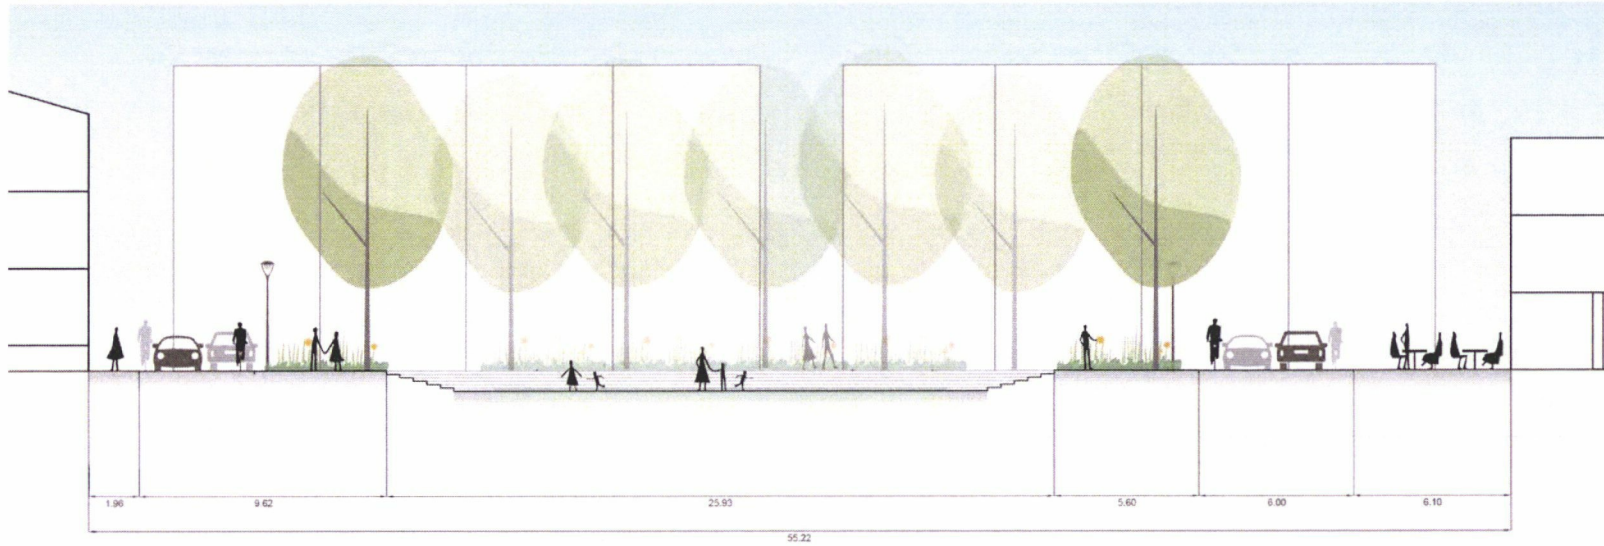

# ZOMERKADE OOST

## PLANKAART 1-500@A3











# ZOMERKADE OOST


## DOORSNEDE GROENE TRAPPEN & TRIBUNE 1-200@A3

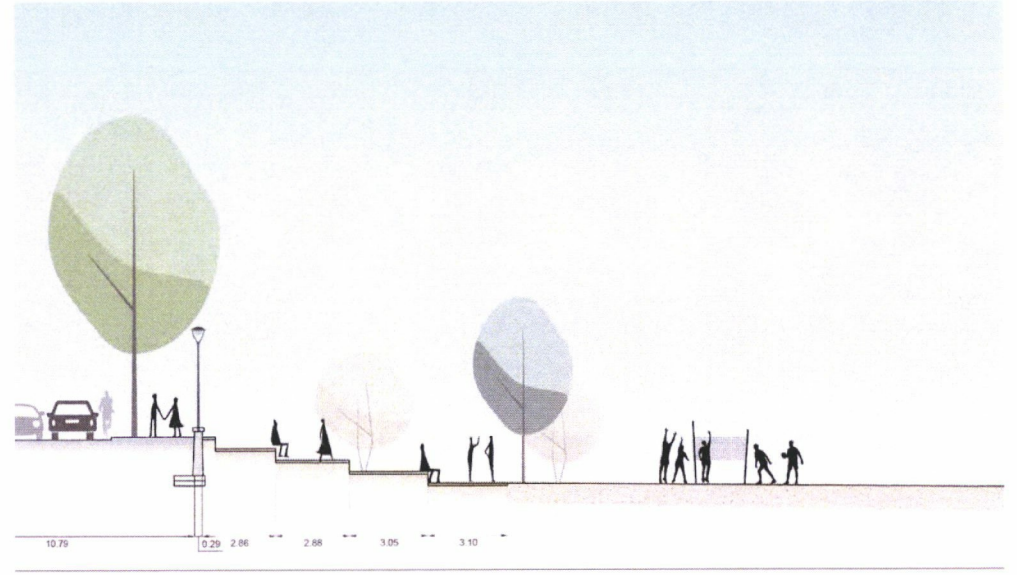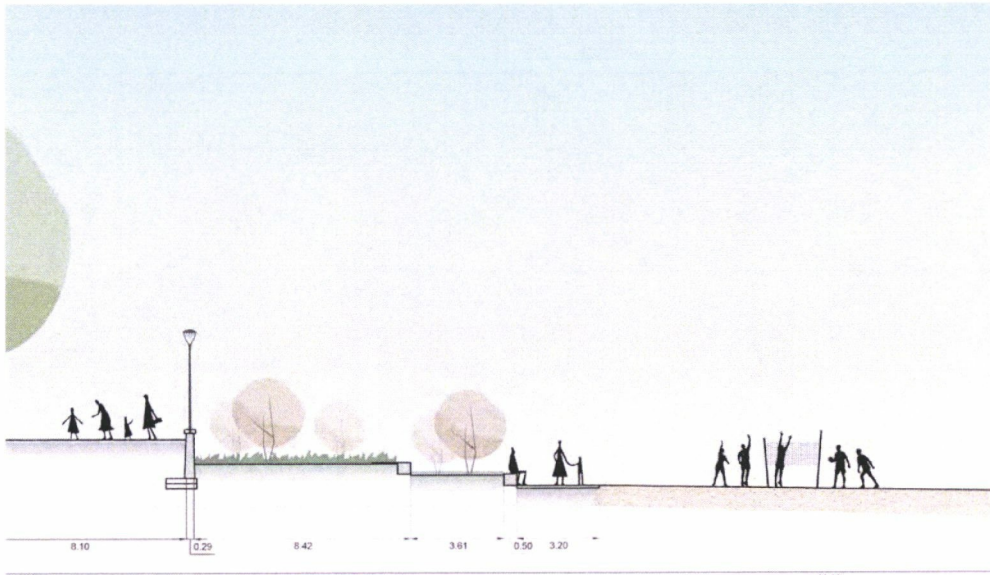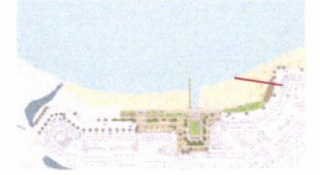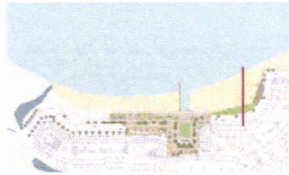

# ZOMERKADE WEST

PLANKAART 1-500@A3


MOTIE

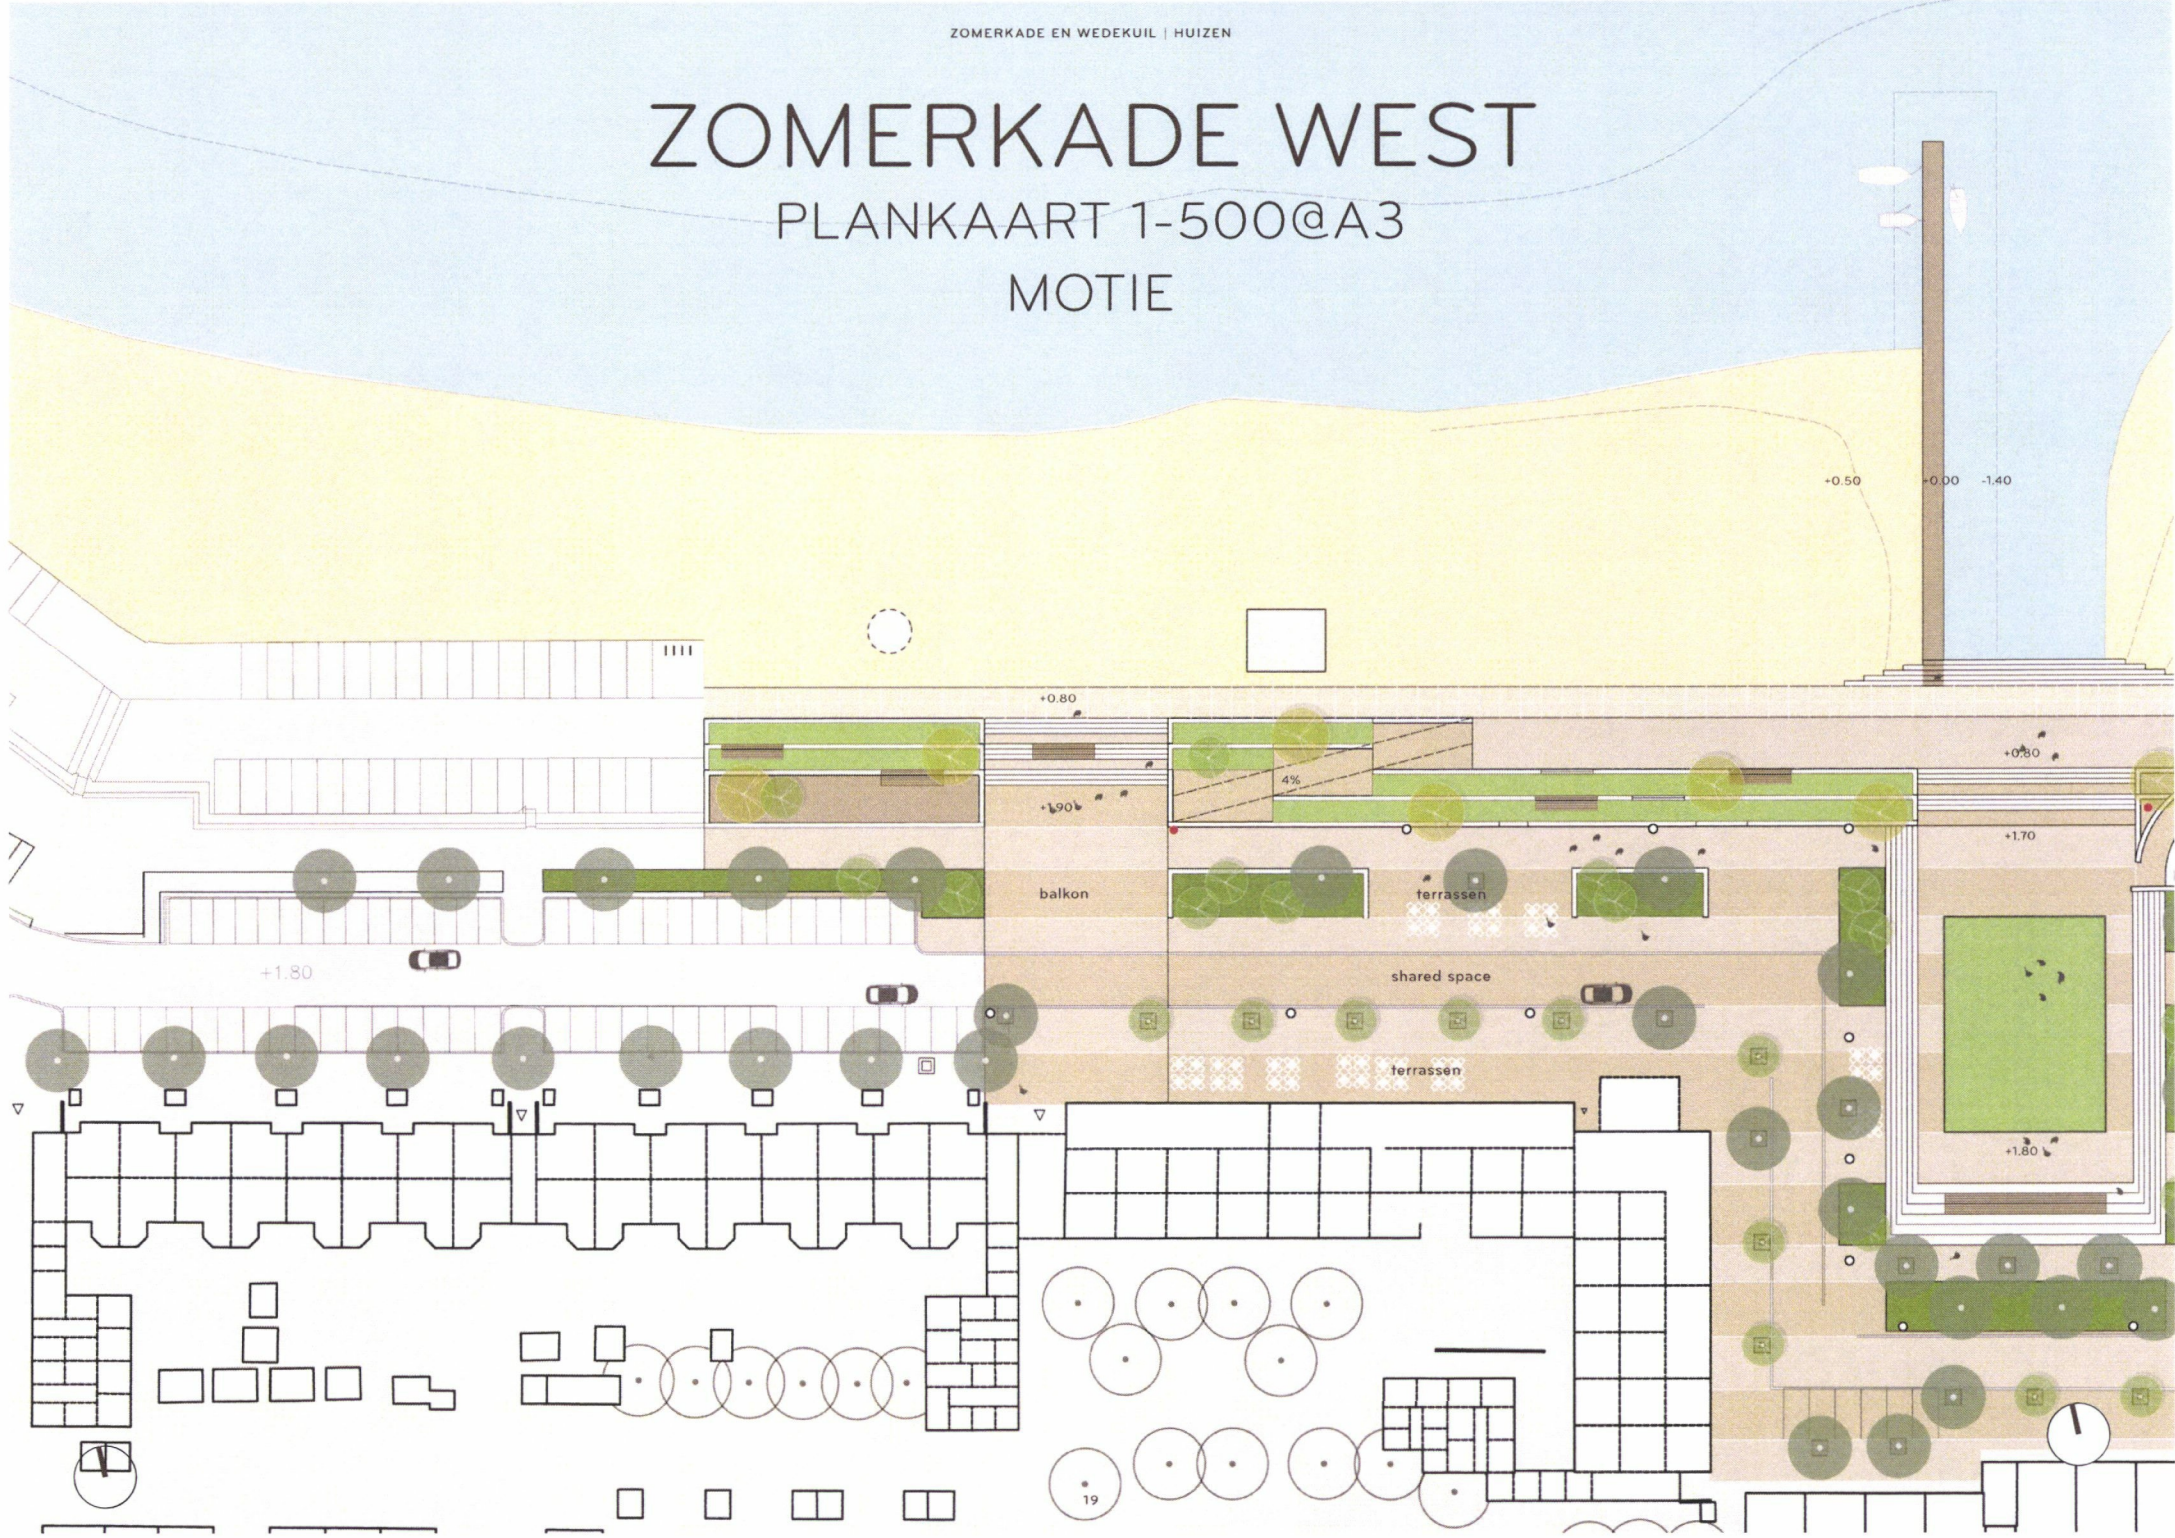

# ZOMERKADE WEST

PLANKAART 1-500@A3

KUSTVISIE

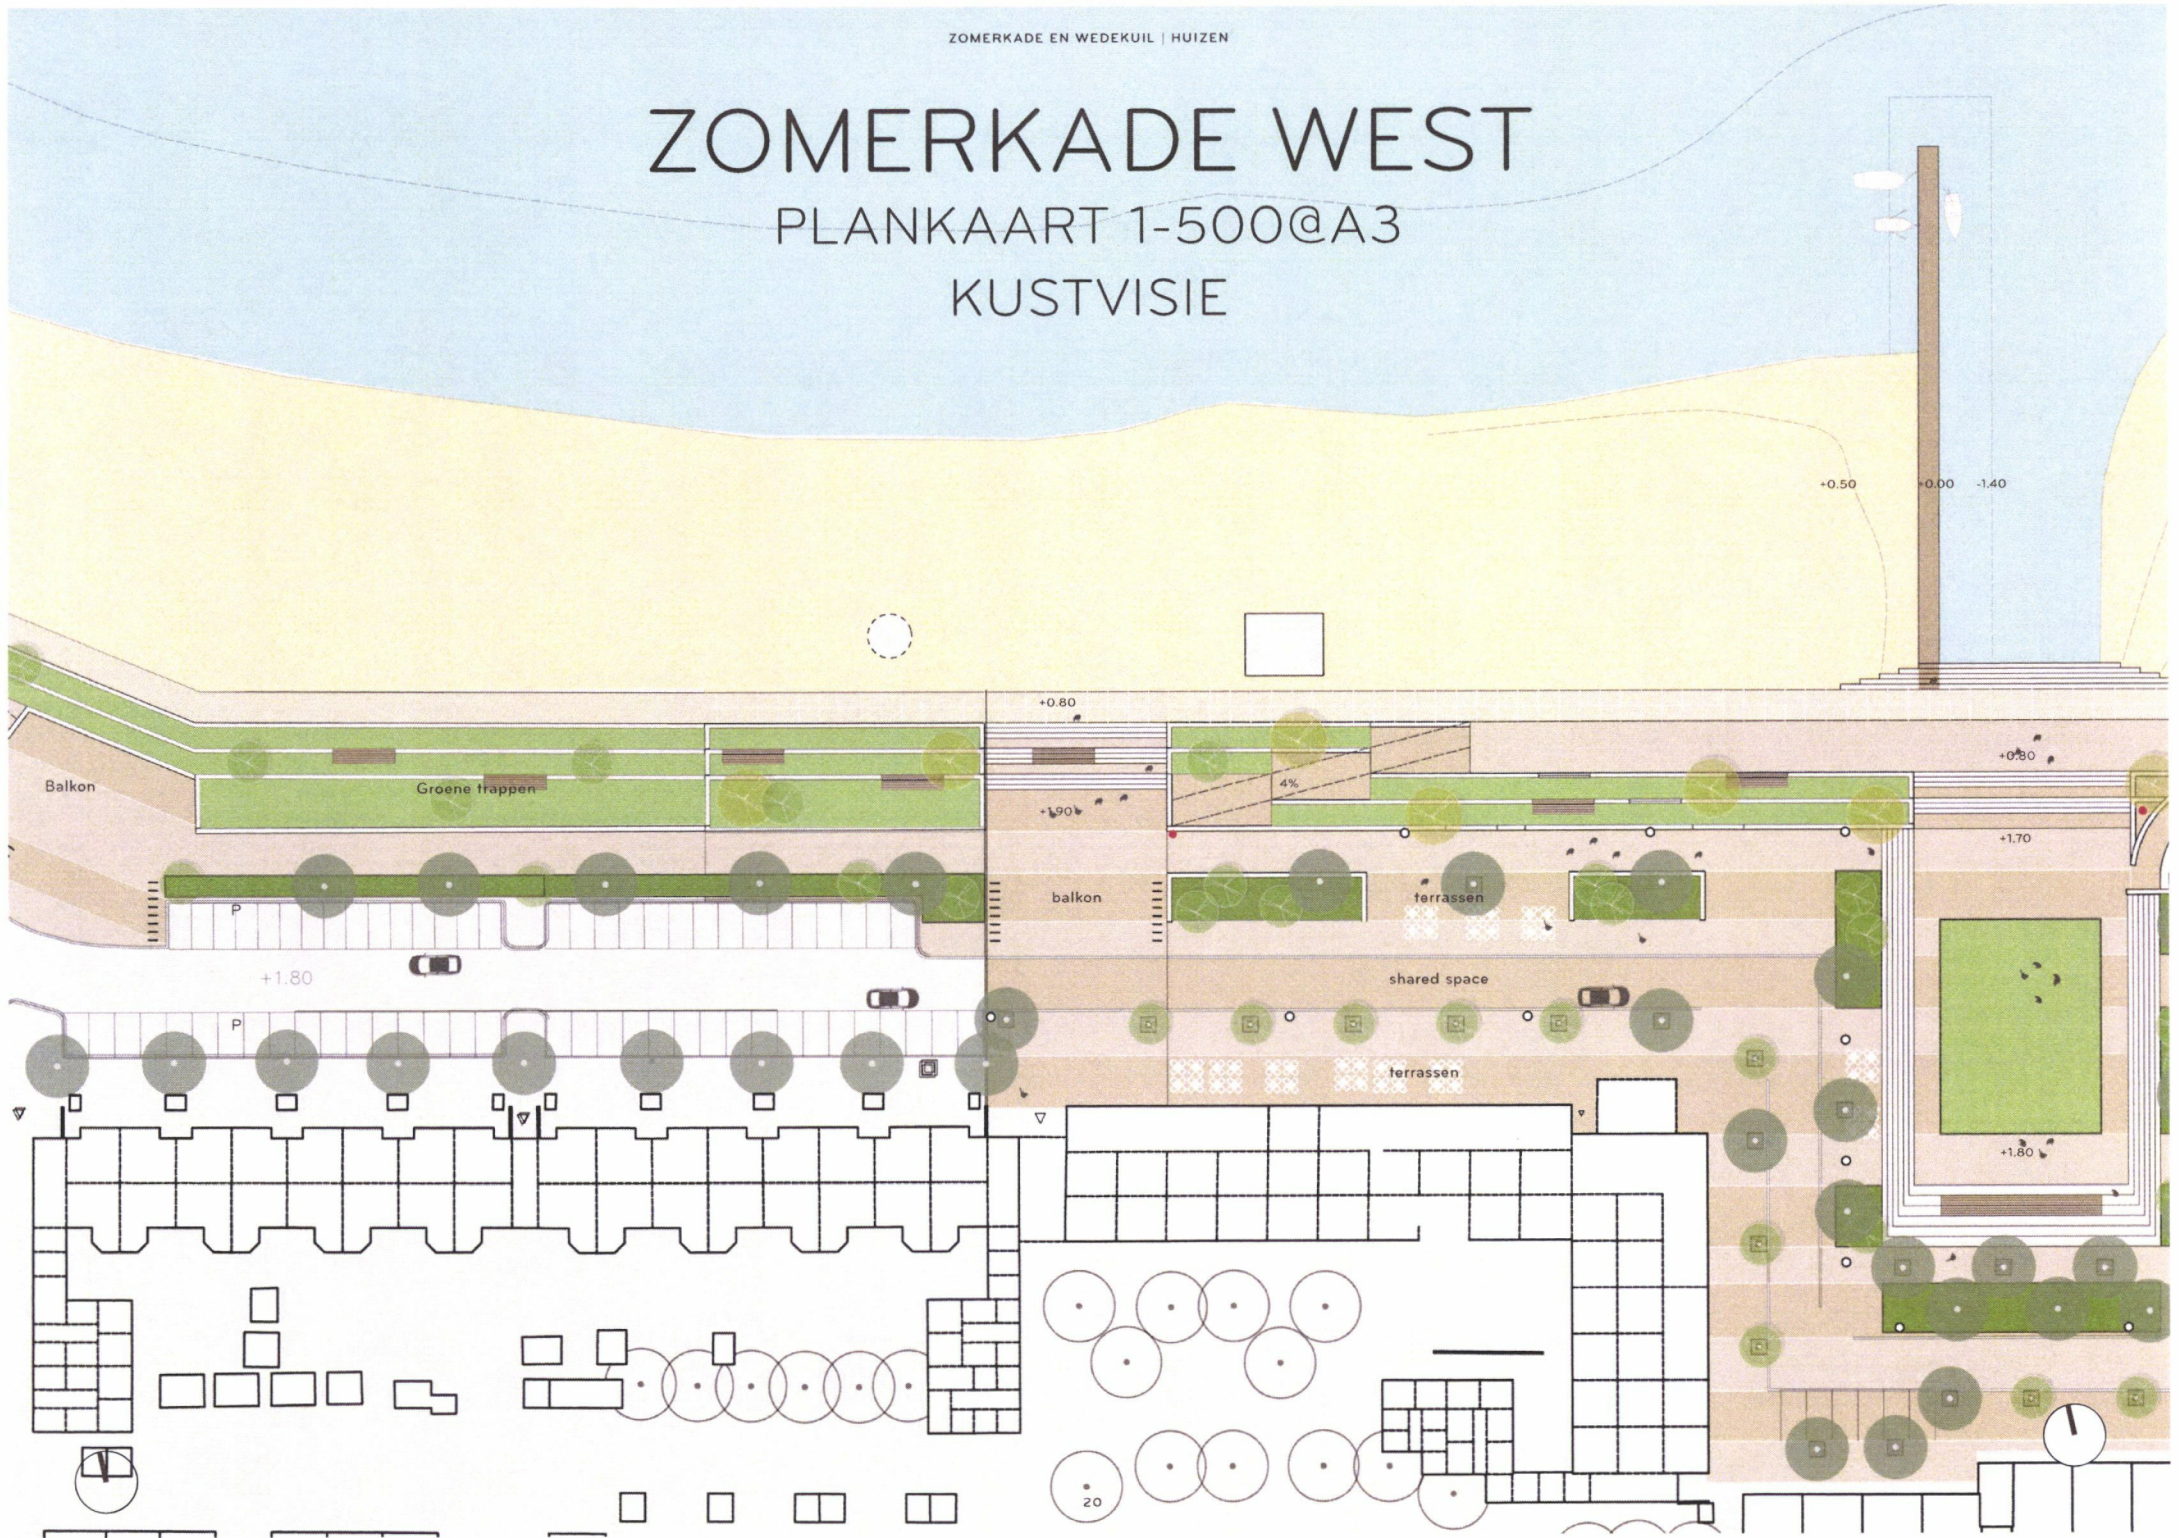

# ZOMERKADE WEST

PLANKAART 1-500@A3

KUSTVISIE











# ZOMERKADE WEST

## DOORSNEDE TRAPPEN & GROENE TRAPPEN WEST

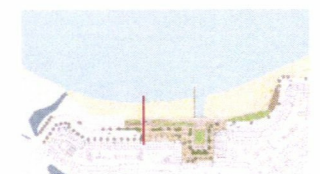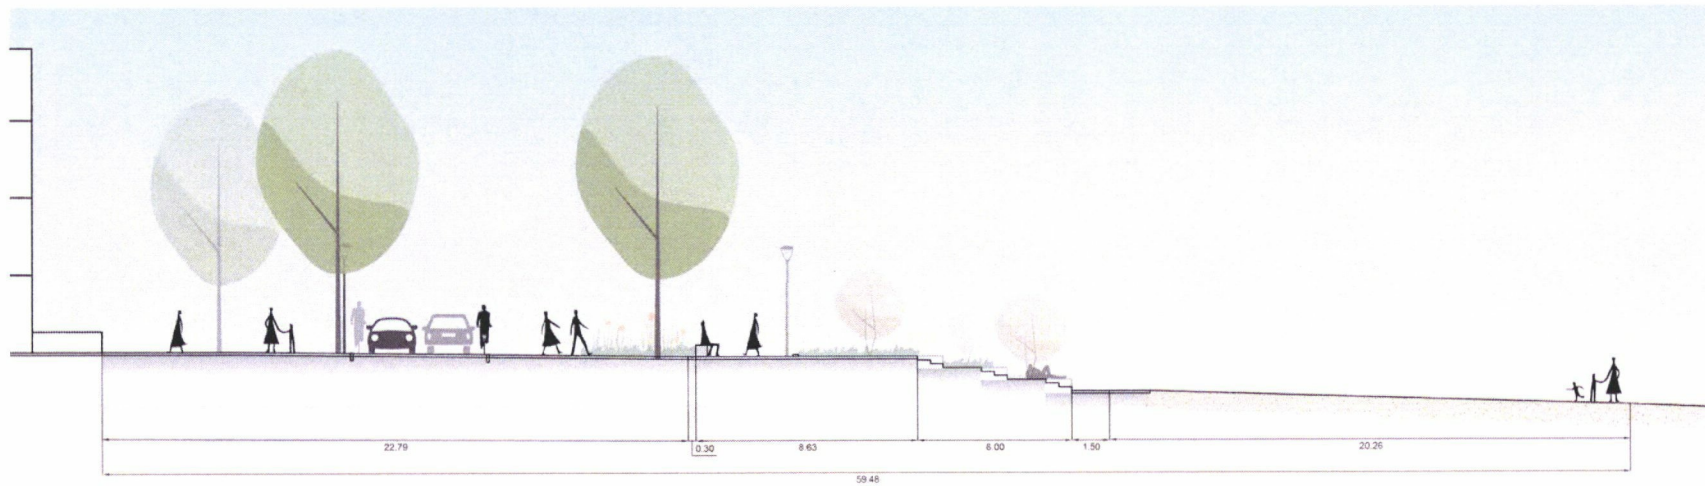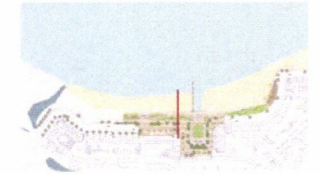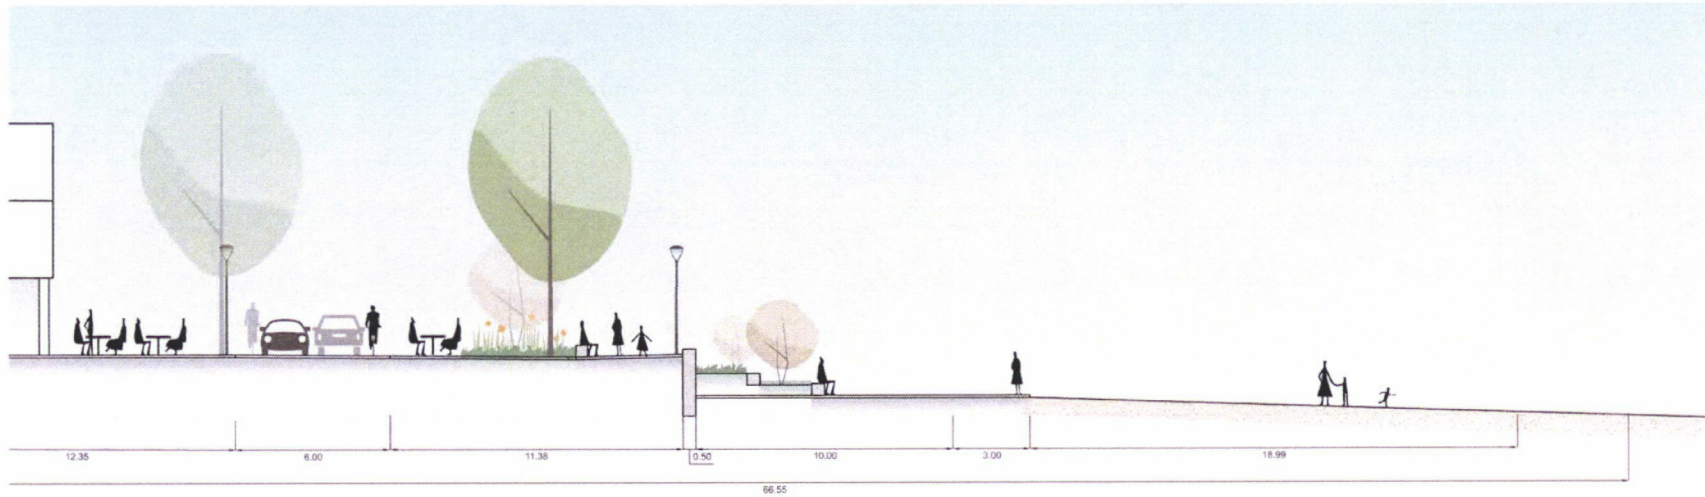



# KUSTVISIE



# MOTIE





OKRA