



MODEL A-3  
verdiept niveau -1500 m m

schaal 1:500  
19 december 2018



MODEL A-3  
dek niveau +1500 mm

schaal 1:500  
19 december 2018






MODEL A-3  
1e t/m 4e verdieping +4500mm t/m +13500


schaal 1:500  
19 december 2018



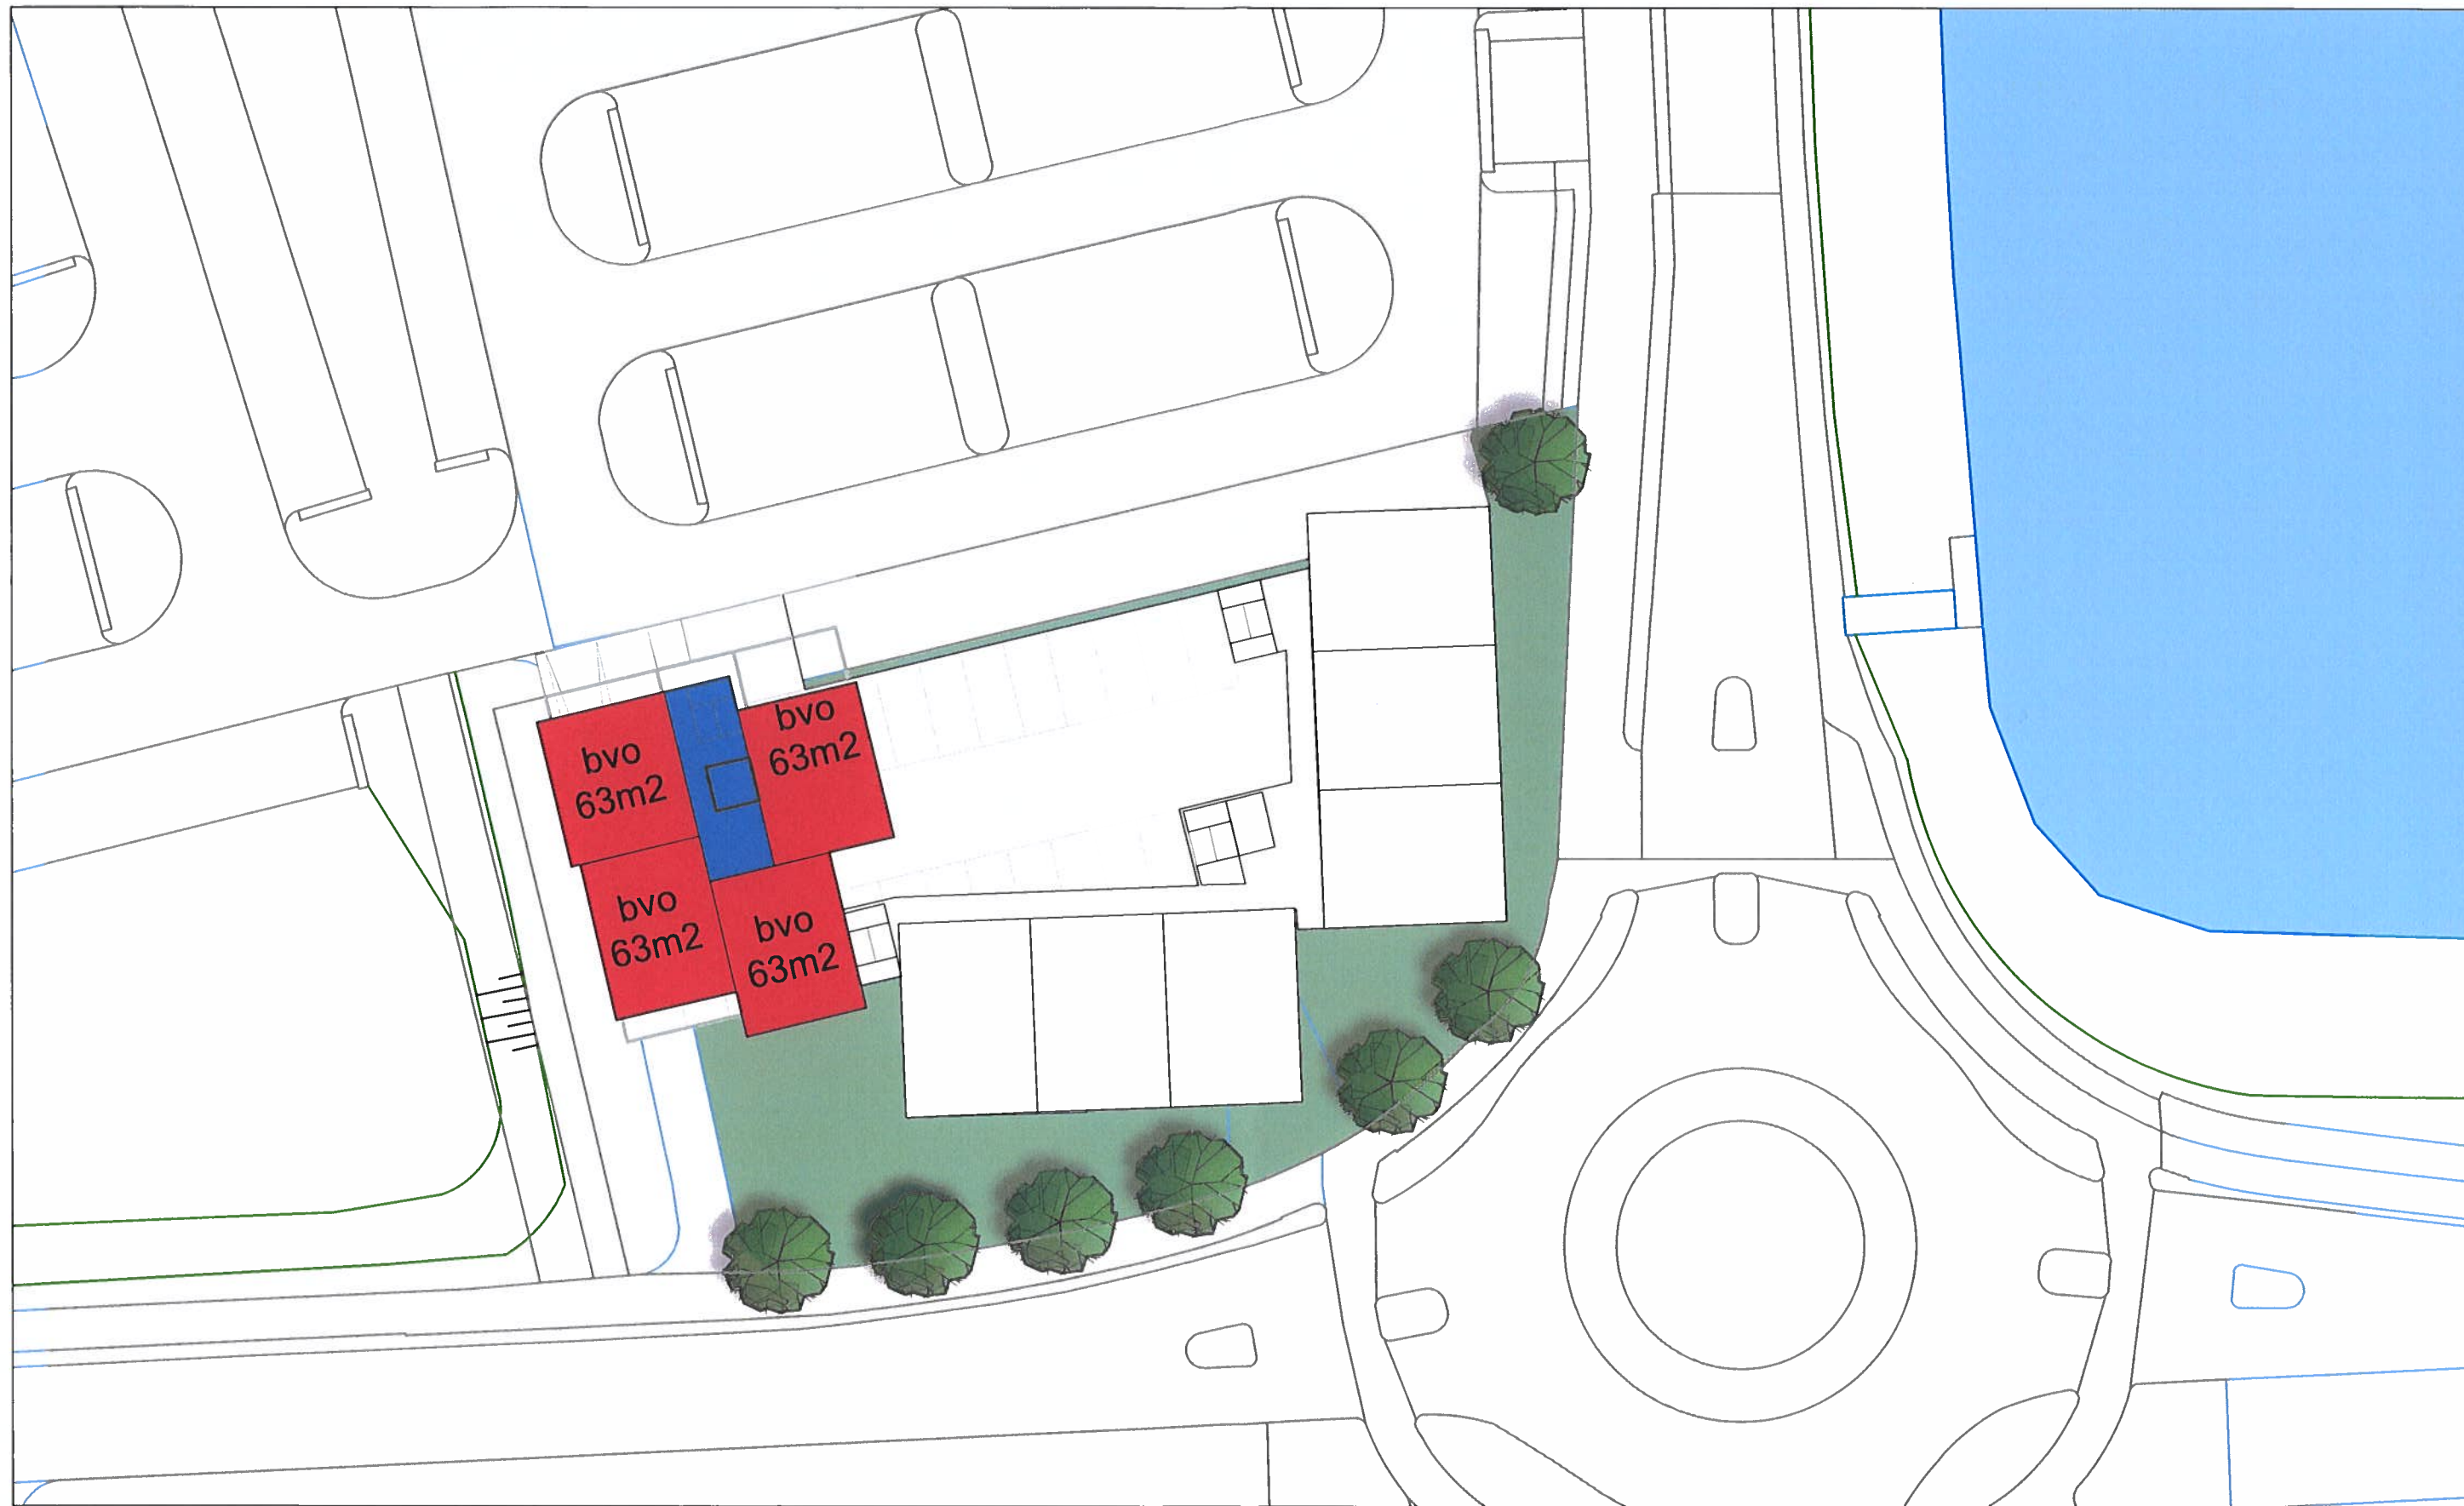

MODEL A-3  
5e / 6e verdieping +16500mm / +19500mm

schaal 1:500  
19 december 2018

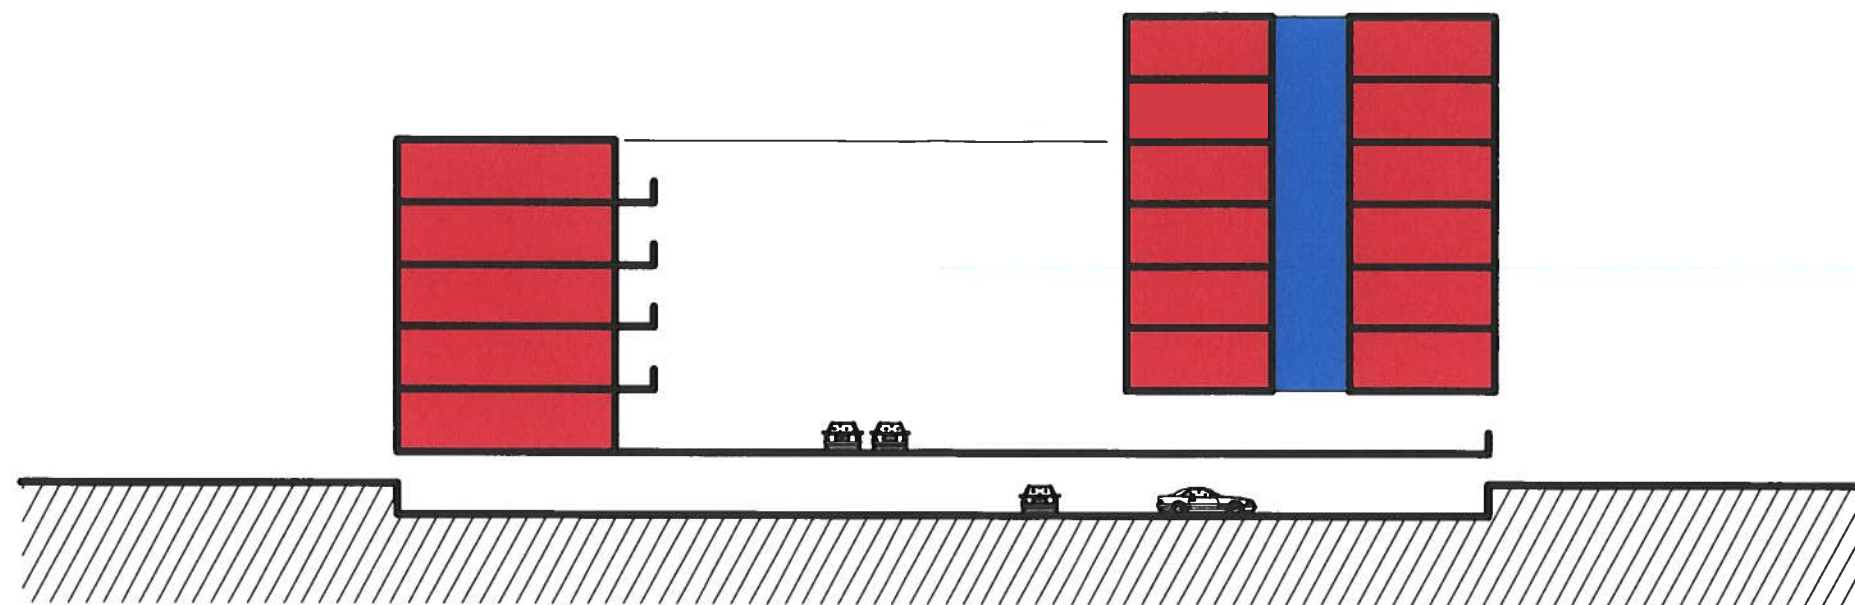

DOORSNEDE

## BEREKENING VAN BENODIGDE- EN GEREALISEERDE PARKEERPLAATSEN

### Vrije sector woningen

Aantal woningen < 80m<sup>2</sup> BVO: 30

(parkeernorm 1,4 plek per woning)

Benodigde plekken:  $30 \times 1,4 = 42$

### Jongeren- en/of ouderen-woningen

Aantal woningen: 24

(parkeernorm 0,7 plek per woning)

Benodigde plekken:  $24 \times 0,7 = 17$

> totaal benodigde parkeerplaatsen: 59

> totaal gerealiseerde parkeerplaatsen: 59

MODEL A-3  
principe doorsnede en data

schaal 1:500  
19 december 2018