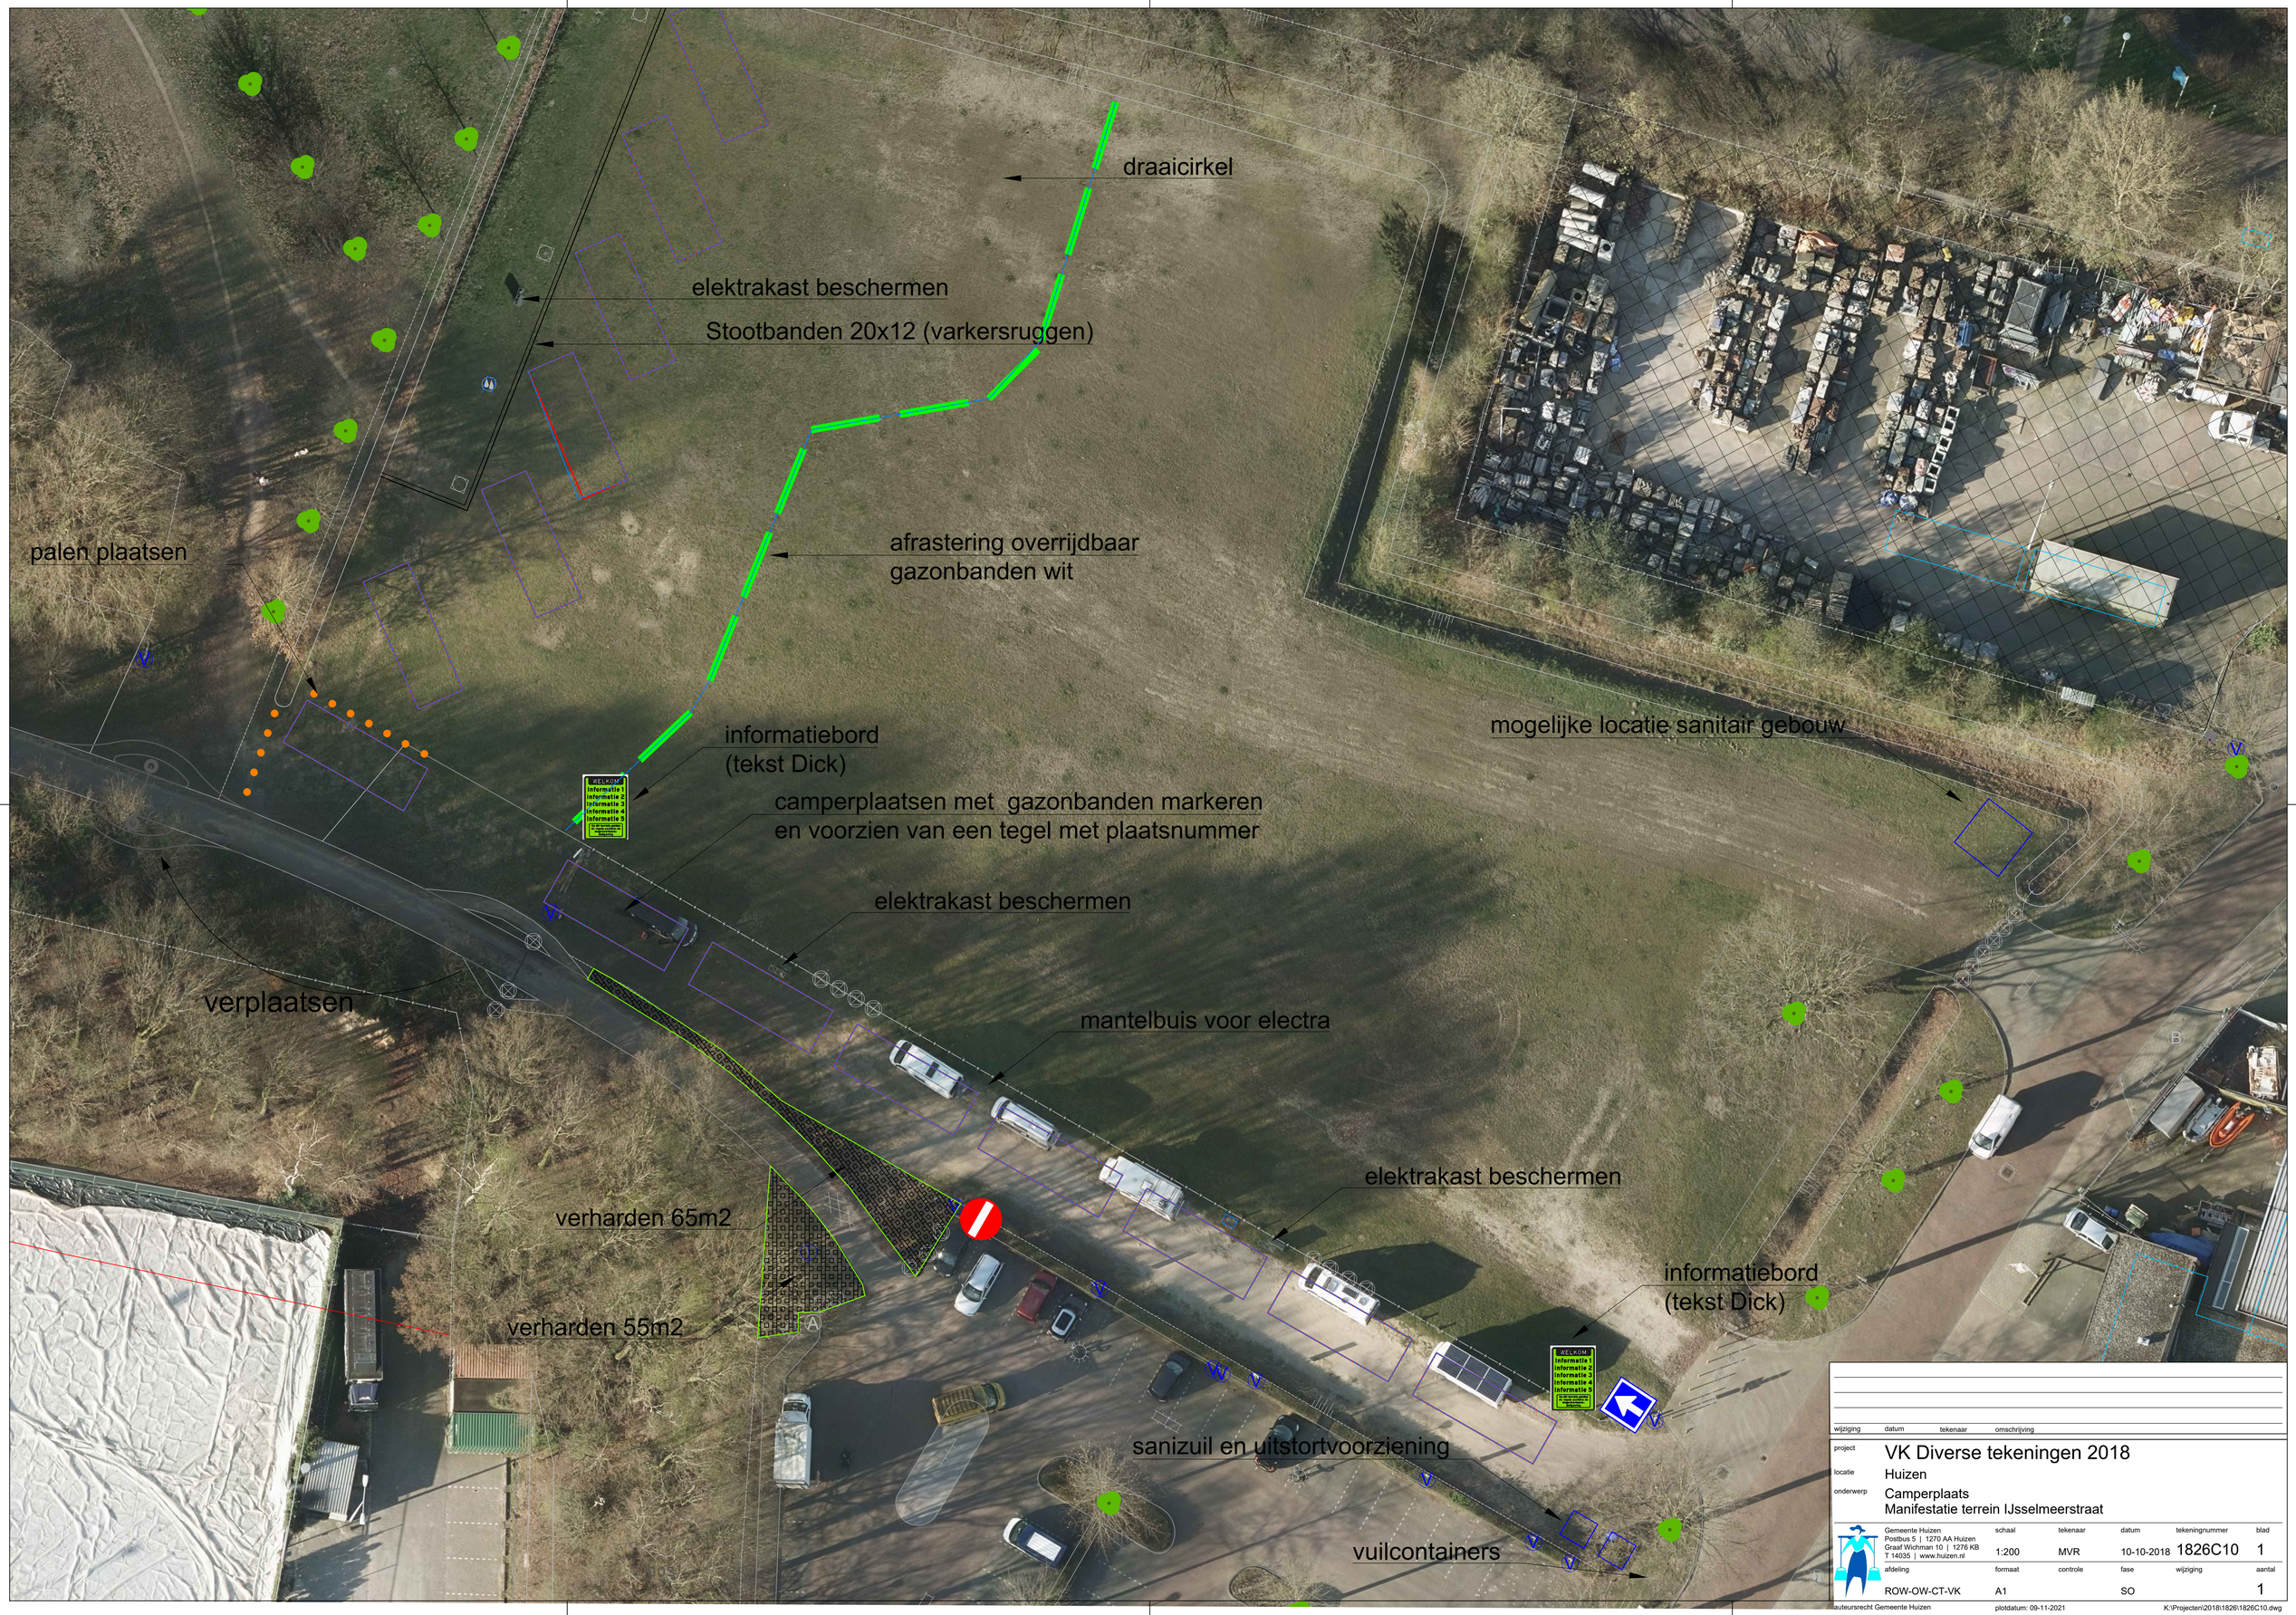

wijziging	datum	tekenaar	omschrijving

project	VK Diverse tekeningen 2018
locatie	Huizen
onderwerp	Camperplaats Manifestatie terrein IJsselmeerstraat

Gemeente Huizen
Postbus 5 | 1270 AA Huizen
Graaf Wichman 10 | 1276 KB
T 14035 | www.huizen.nl

schaal	tekenaar	datum	tekeningnummer	blad
1:200	MVR	10-10-2018	1826C10	1

afdeling	formaat	controle	fase	wijziging	aantal
ROW-OW-CT-VK	A1		SO		1

auteursrecht Gemeente Huizen

plotdatum: 09-11-2021

K:\Projecten\2018\1826\1826C10.dwg