


project | Houtopslag Botterwerf
 onderwerp | Noordgevel

schaal | 1:50 (A3)
 datum | 21-01-2021

0 500 1000 1500 2000mm

NICKY CALIS
 ARCHITECTUUR

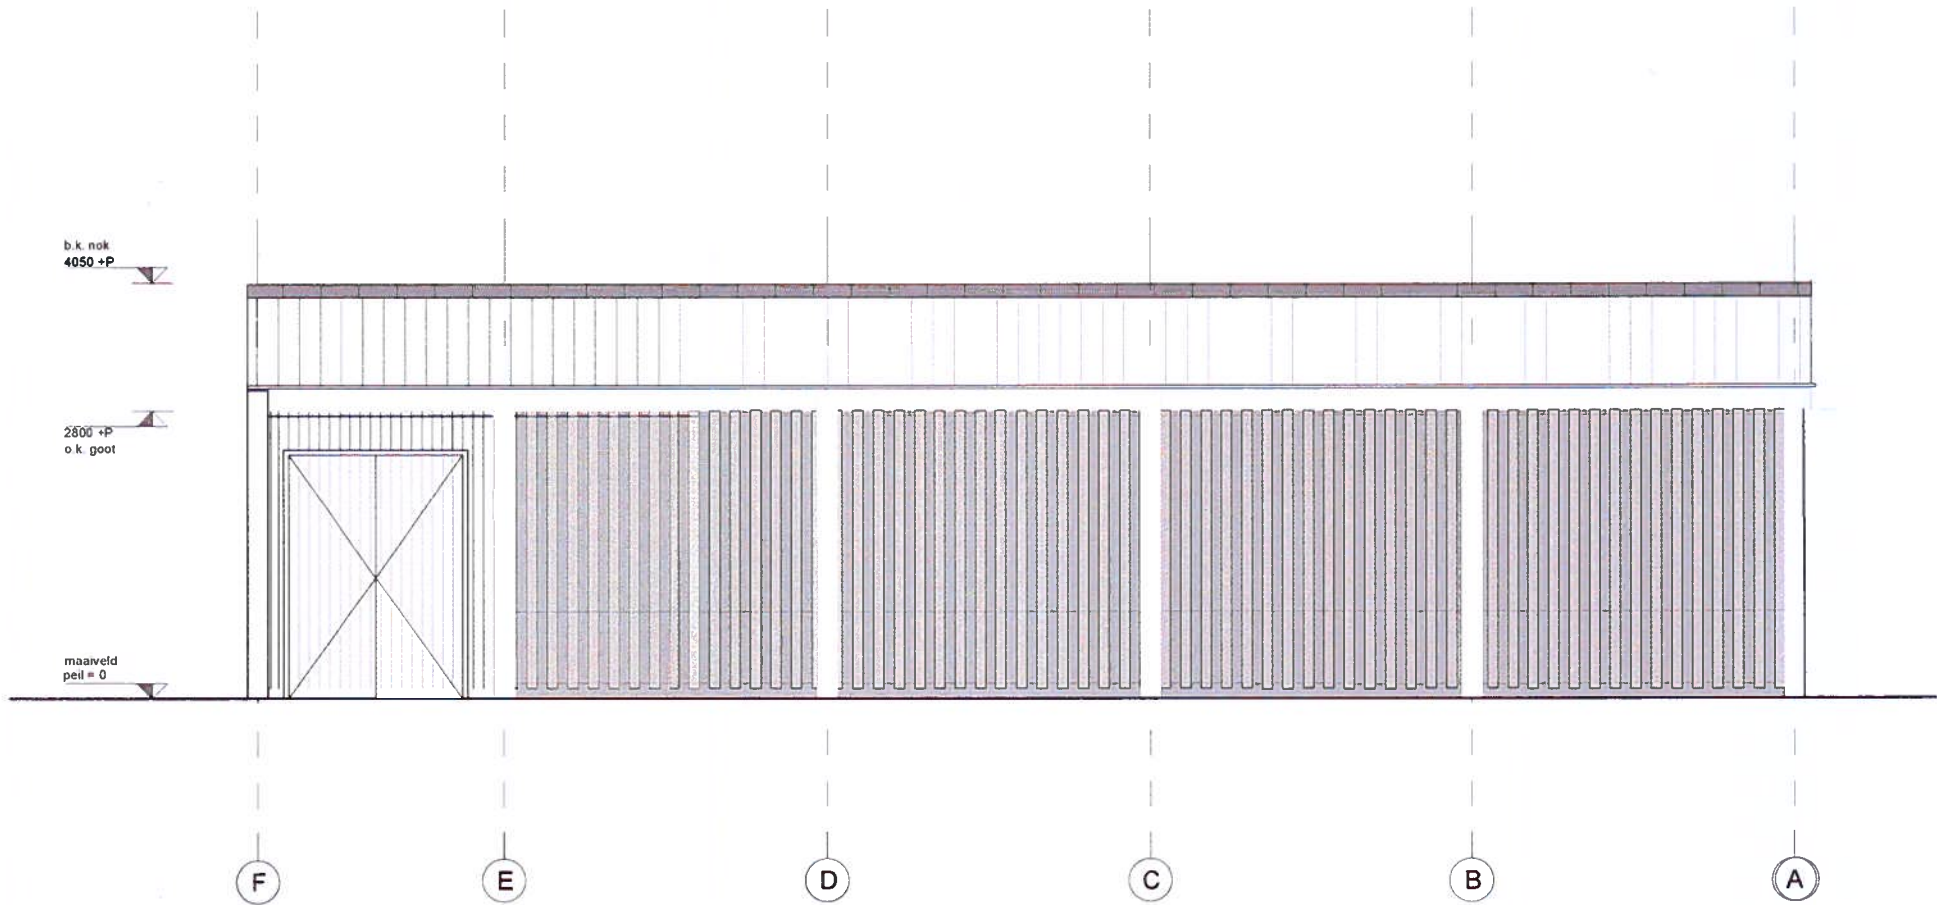

project
onderwerp


Houtopslag Botterwerf
Oostgevel

schaal
datum

1:50 (A3)
21-01-2021

0 500 1000 1500 2000mm

NICKY CALIS
ARCHITECTUUR

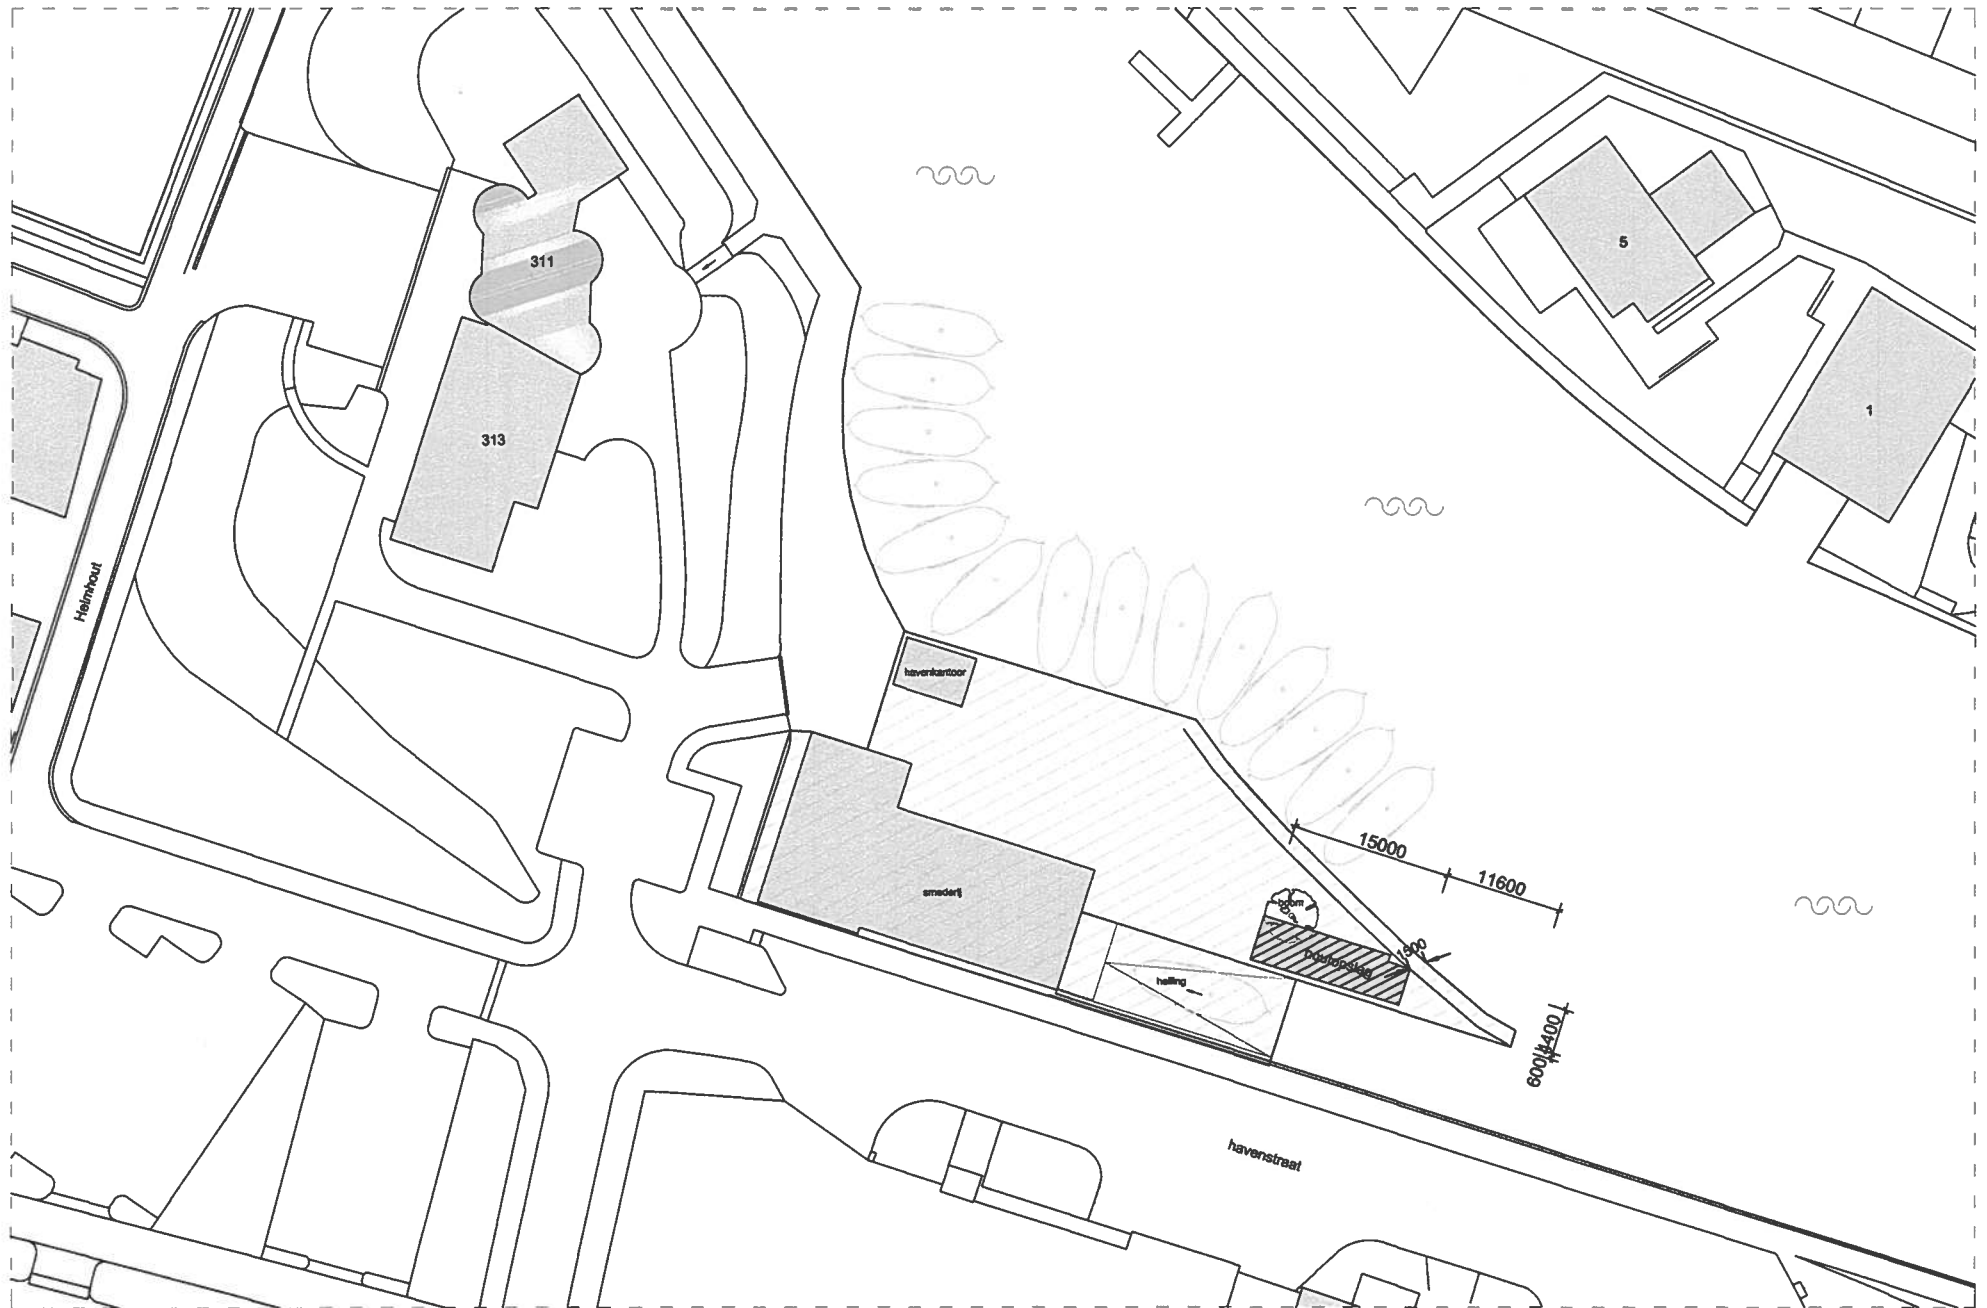

project
 onderwerp **Houtopslag Botterwerf**
 Situatietekening optie 2

schaal
 datum 1:500 (A3)
 28-01-21



NICKY CALIS
 ARCHITECTUUR