


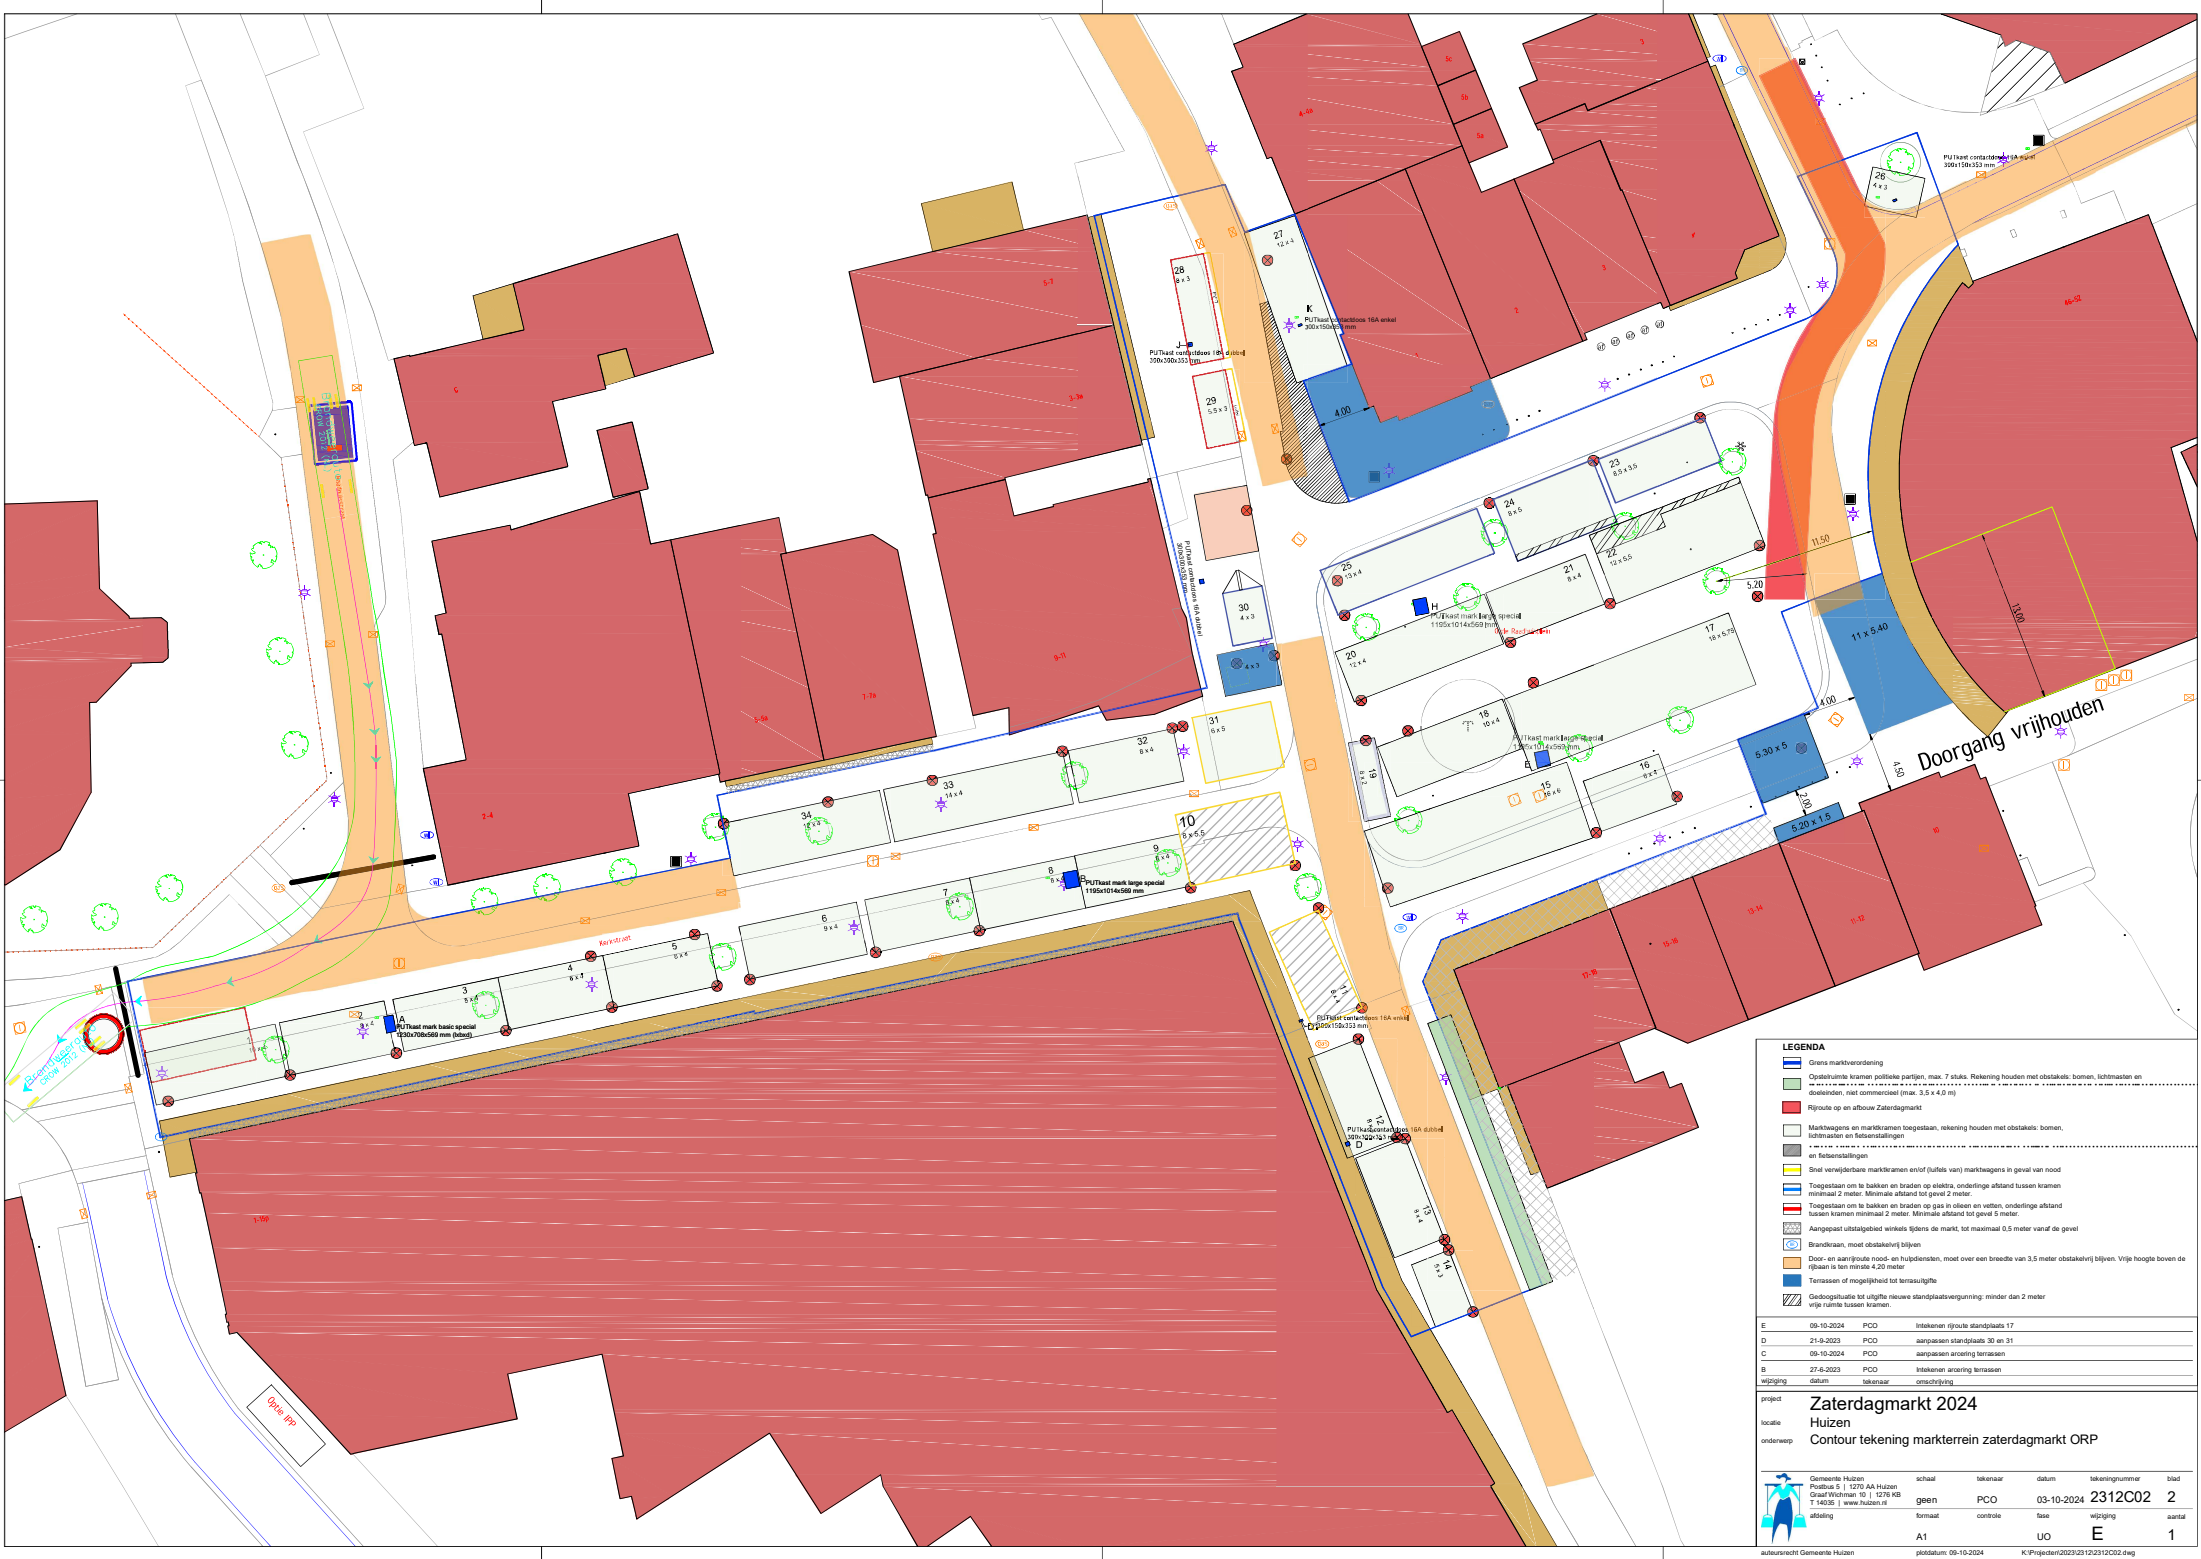

LEGENDA

- Grens marktverordening
- Opstalruimte kramen politieke partijen, max. 7 stuks. Rekening houden met obstakels: bomen, lichtmasten en doordender, niet commercial (max. 3,5 x 4,0 m)
- Rijroute op en afbouw Zaterdagmarkt
- Marktwegens en marktkramen toegestaan, rekening houden met obstakels: bomen, lichtmasten en fietsenstallingen
- Marktwegens en marktkramen toegestaan, rekening houden met obstakels: bomen, lichtmasten en fietsenstallingen
- Snel verwijderbare marktkramen en/of (hulps van) marktwegens in geval van nood
- Toegestaan om te bakken en braden op elektrisch, onderlinge afstand tussen kramen minimaal 2 meter. Minimale afstand tot gevel 2 meter.
- Toegestaan om te bakken en braden op gas in olieën en vetten, onderlinge afstand tussen kramen minimaal 2 meter. Minimale afstand tot gevel 5 meter.
- Aangepast uitstapgebied winkels tijdens de markt, tot maximaal 0,5 meter vanaf de gevel
- Brandkraan, moet obstakelvrij blijven
- Door- en aanrijroute nood- en hulpdiensten, moet over een breedte van 3,5 meter obstakelvrij blijven. Vrije hoogte boven de rijbaan is ten minste 4,20 meter
- Terrassen of mogelijkheid tot terrasuitgifte
- Gedragssituatie tot uitgifte nieuwe standplaatsvergunning: minder dan 2 meter vrije ruimte tussen kramen

E	09-10-2024	PCO	Intekenen rijroute standplaats 17
D	21-9-2023	PCO	aangepassen standplaats 30 en 31
C	09-10-2024	PCO	aangepassen aanrijroute terrassen
B	27-9-2023	PCO	Intekenen aanrijroute terrassen
A	09-10-2024	PCO	Intekenen aanrijroute terrassen
Wijziging	datum	invoerder	ontwerp/tekst

project: **Zaterdagmarkt 2024**
locatie: **Huizen**
onderwerp: **Contour tekening markterrein zaterdagmarkt ORP**

Gemeente Huizen Postbus 5 1770 AA Huizen Grind Wijkman 10 1278 KB T 14036 www.huizen.nl afdeling	schied geen formaat	tekenaar PCO controle	datum 03-10-2024 base	tekenningsnummer 2312C02 wijziging	blad 2 aantal
autonummer Gemeente Huizen	A1	UO	E	1	

status: 09-10-2024
K:\Projecten\2023\2312C02\2312C02.dwg