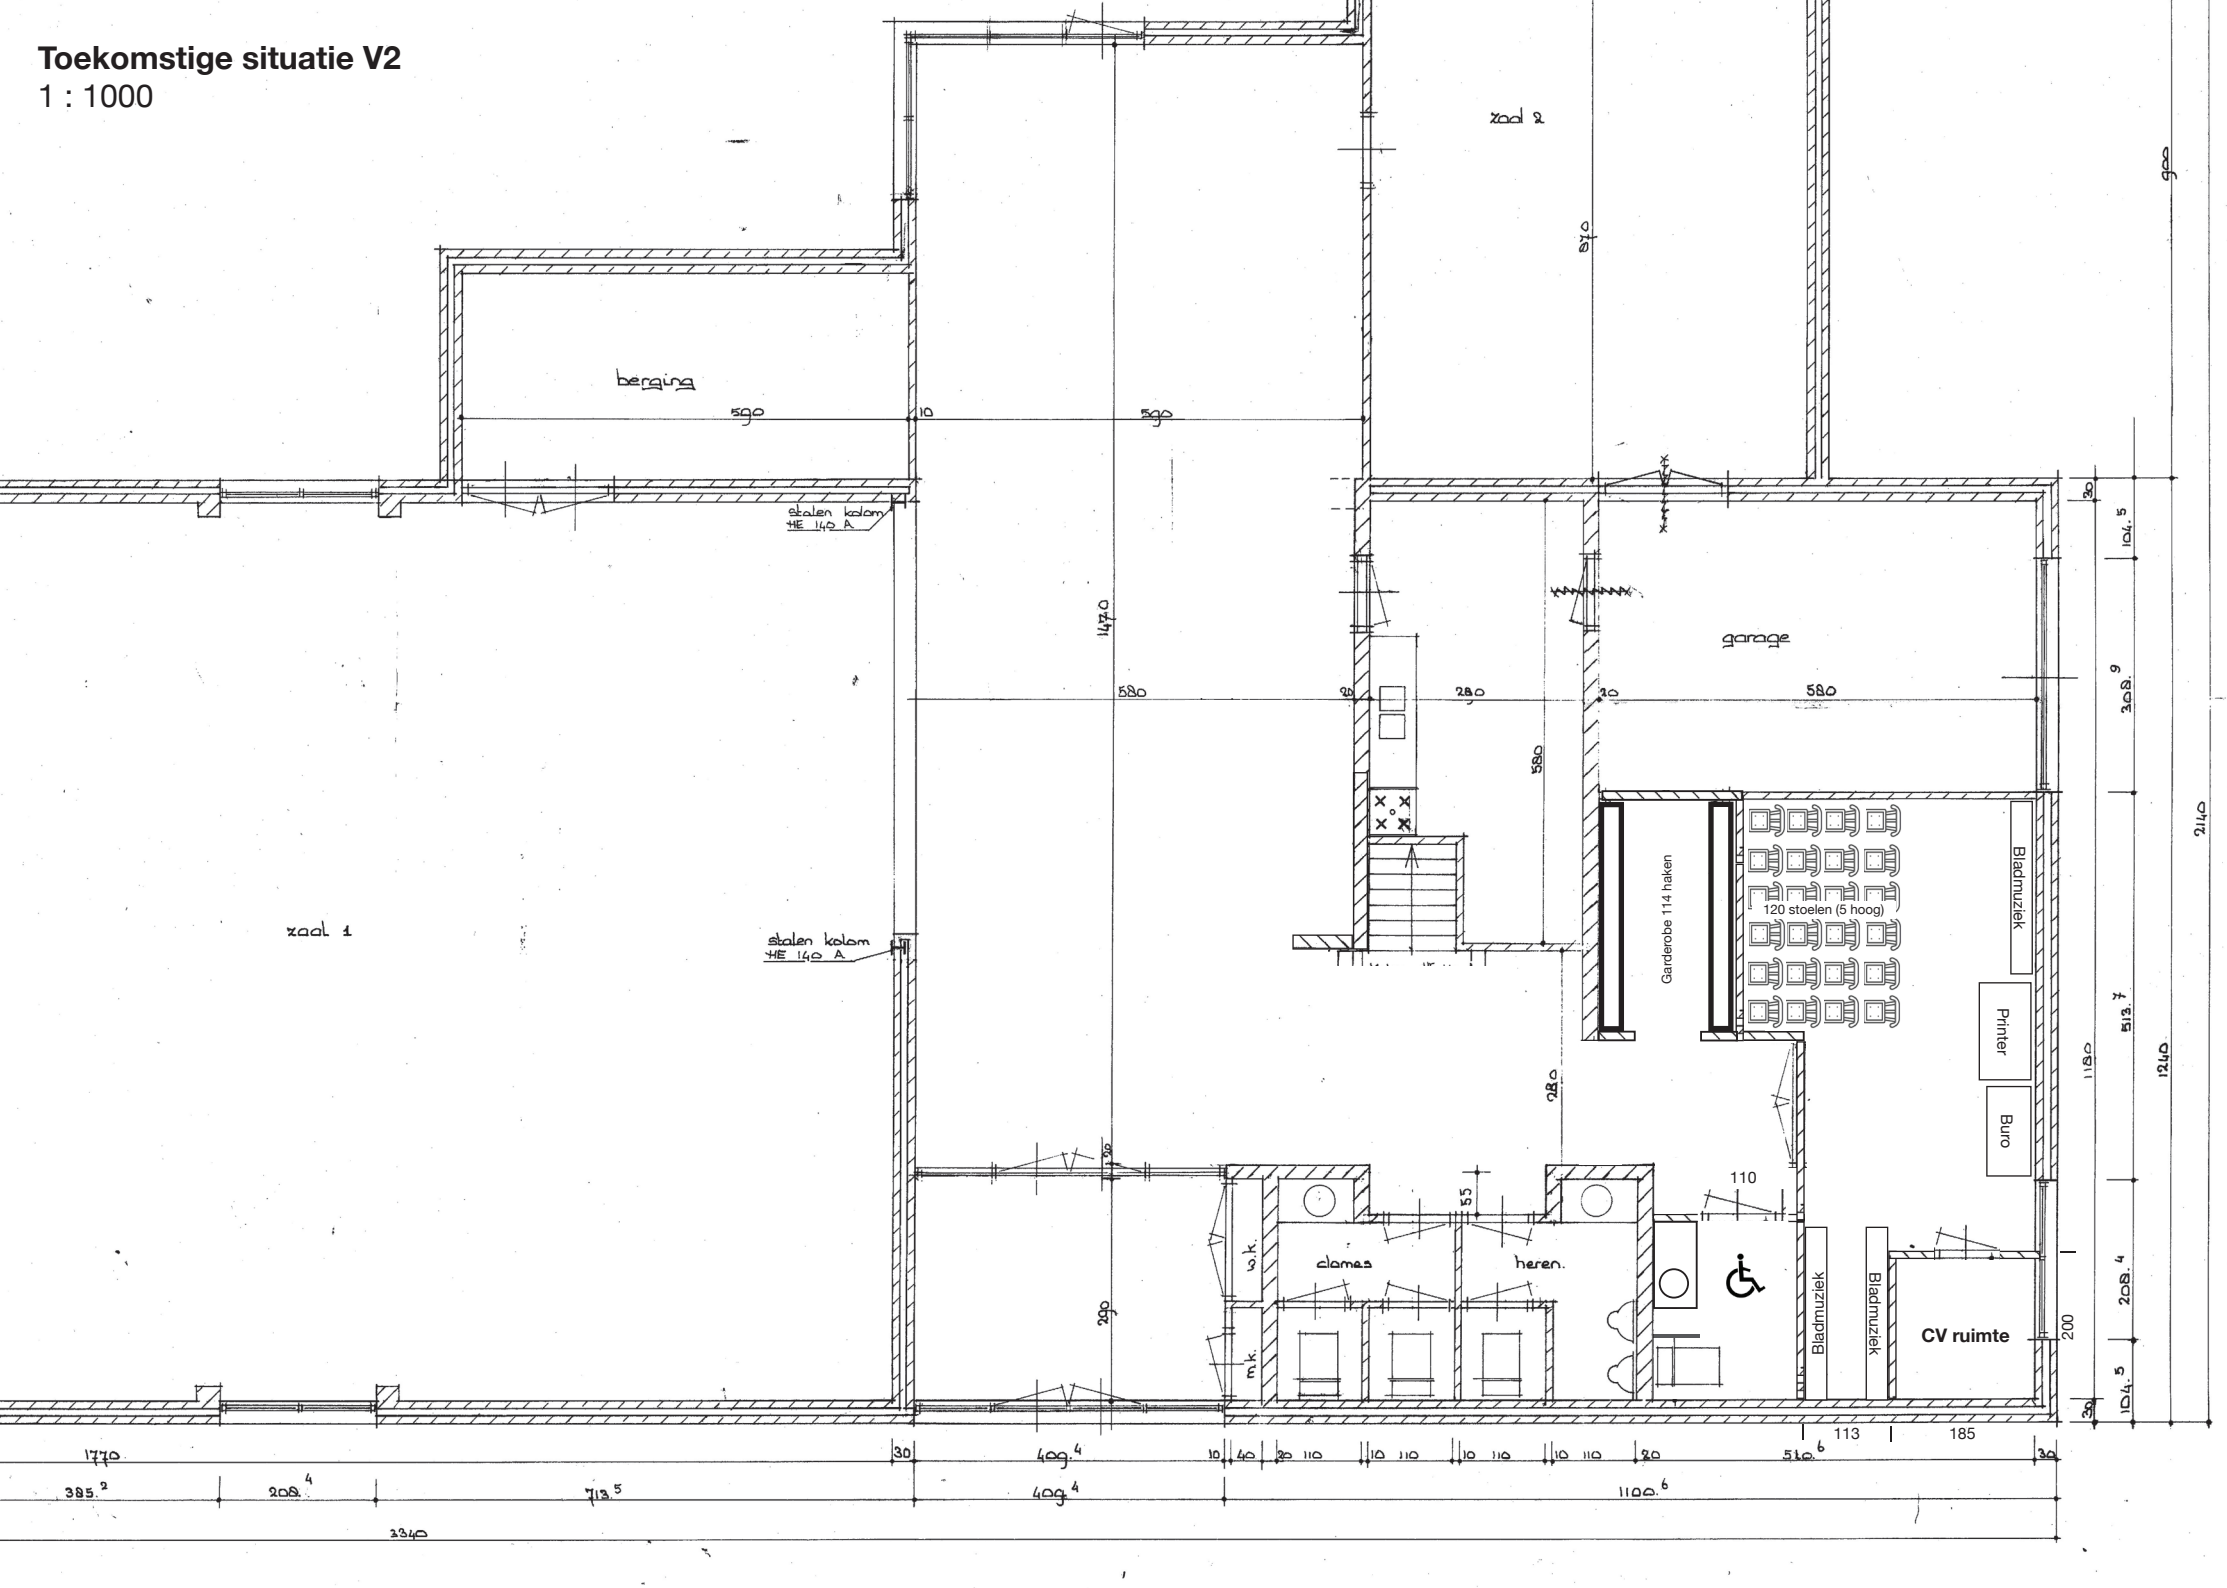Toekomstige situatie V2
1 : 1000