


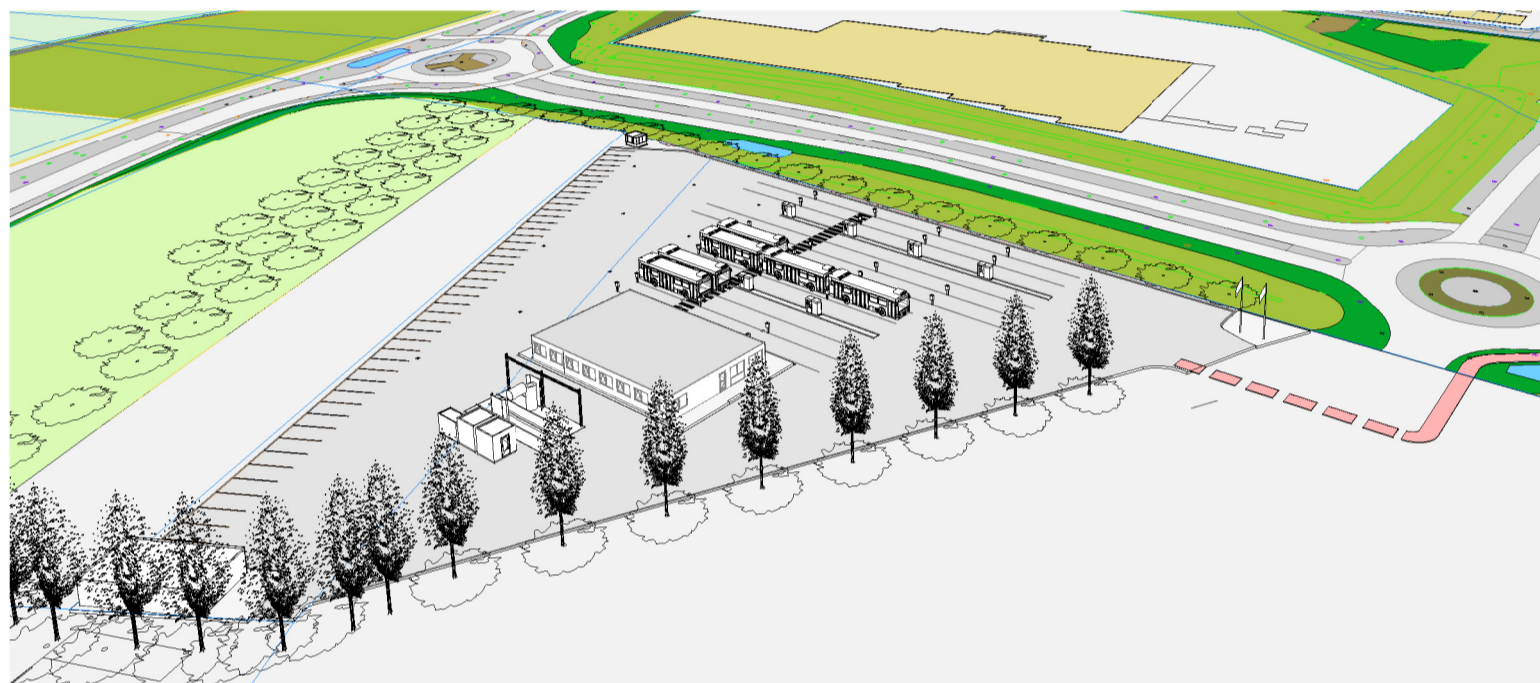


Inrij vanaf de rotonde



Veel groen vanaf de Randweg



Zicht vanaf de Blauwumersstraat

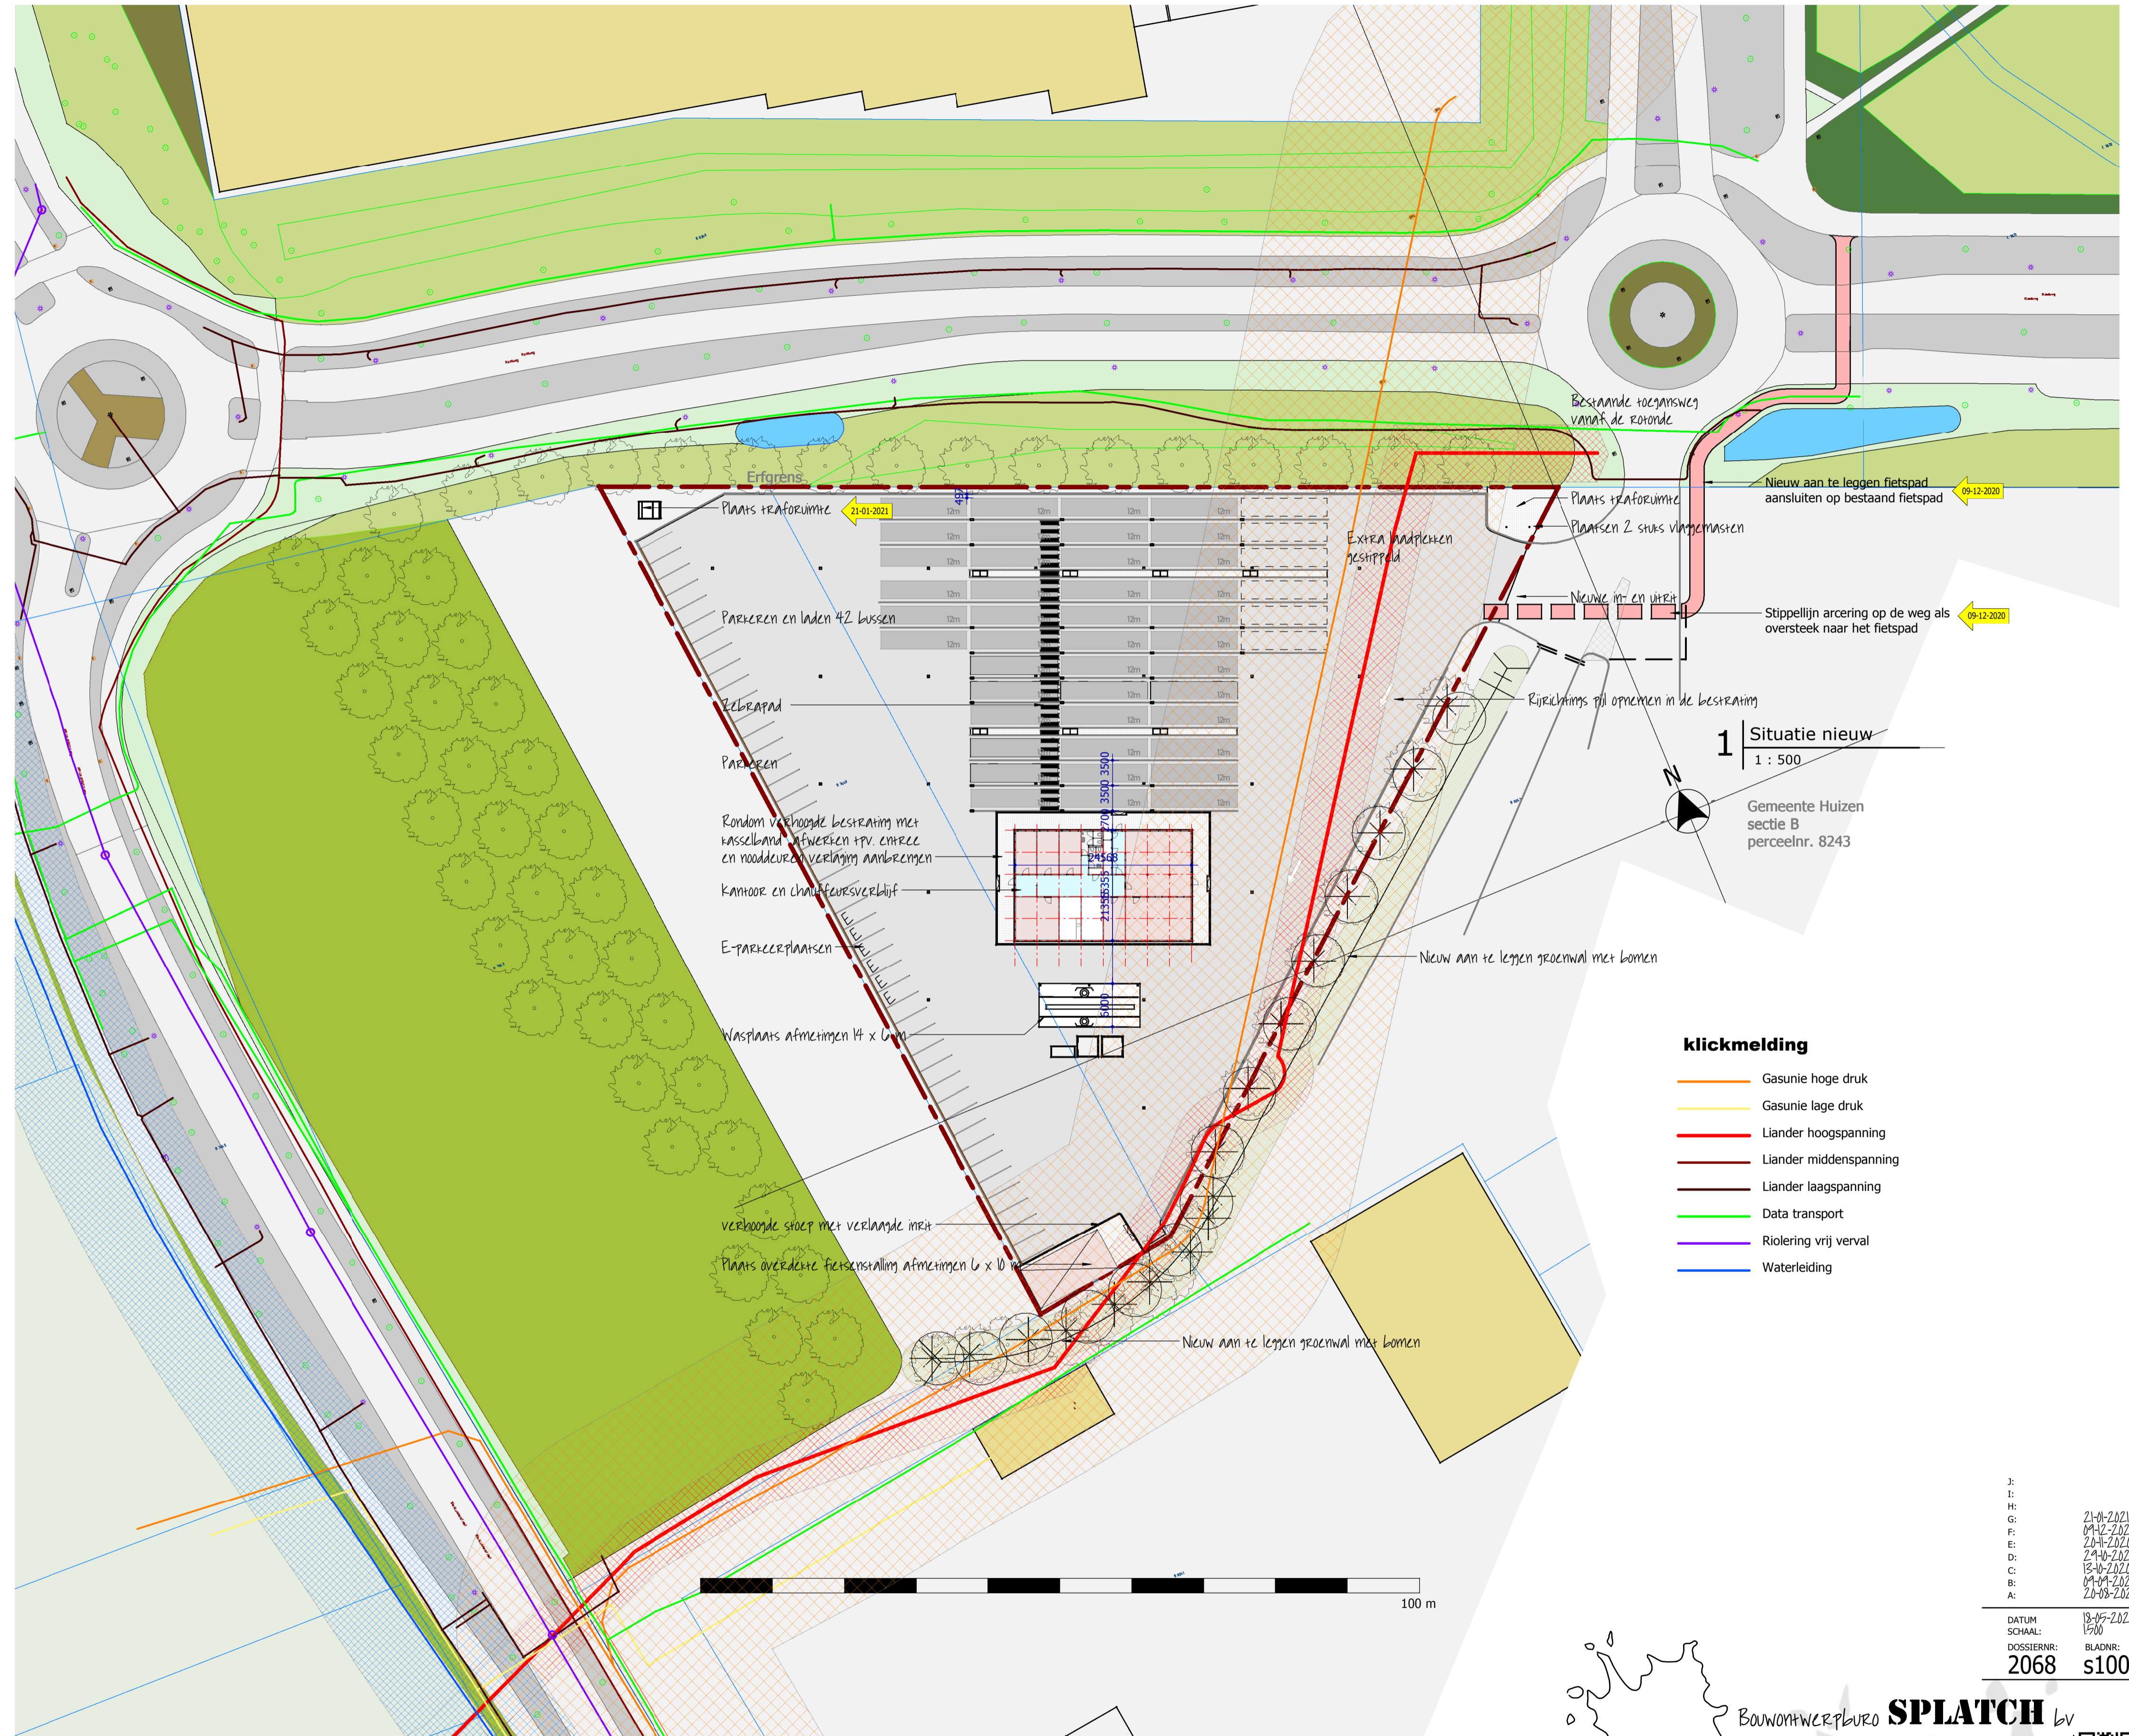

| | |
|----|------------|
| J: | 21-01-2021 |
| I: | 04-12-2020 |
| G: | 20-01-2020 |
| F: | 24-01-2020 |
| E: | 24-01-2020 |
| D: | 18-01-2020 |
| C: | 04-01-2020 |
| B: | 20-08-2020 |
| A: | |

| | |
|------------|------------|
| DATUM | 13-05-2020 |
| SCHAAL: | 1:500 |
| DOSSIERNR: | 2068 |
| BLADNR: | s100 |

BOUWONTWERPBUREAU **SPLATCH** bv
 BOLSTRALAAN 17, 2132 PJ HOOFDPOERT
 TELEFOON (023) 912421
 WWW.SPLATCH.NL E-MAIL info@splatch.nl

**NIEUWBOUW BUSREMISE
 t.h.v. RANDWEG 4 TE HUIZEN.**

ONDERDEEL:
SITUATIE NIEUW

OPDRACHTGEVER:
 TRANSDEV THE NETHERLANDS STATIONSPLEIN 13 121 EX HILVERSUM

Deze klikmelding is het eigendom van Bouwontwerpbureau Splatch bv. Het mag worden gebruikt voor de bestemming waarvoor het is bestemd. Het is niet toegestaan het te kopiëren, verspreiden of anderszins openbaar te maken. Indien u niet de opdrachtgever bent, wordt u verzocht de afzender hiervan in kennis te stellen. Het is niet toegestaan het te kopiëren, verspreiden of anderszins openbaar te maken. Indien u niet de opdrachtgever bent, wordt u verzocht de afzender hiervan in kennis te stellen.

formaat: A1