

Schetsontwerp inrichting Plaveenseweg 14a

(zie ook document 'Materialen inrichting bouwplan Plaveenseweg 14a')

openbaar gebied (kantstraat, inrit Plaveenseweg)


grens openbaar gebied (overig perceel eigen terrein)

B0


B1

B2+3


B4+5

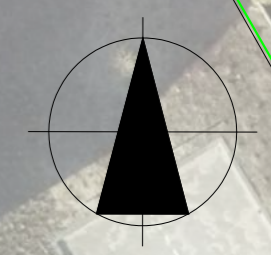

schaal 1:200 (A2)

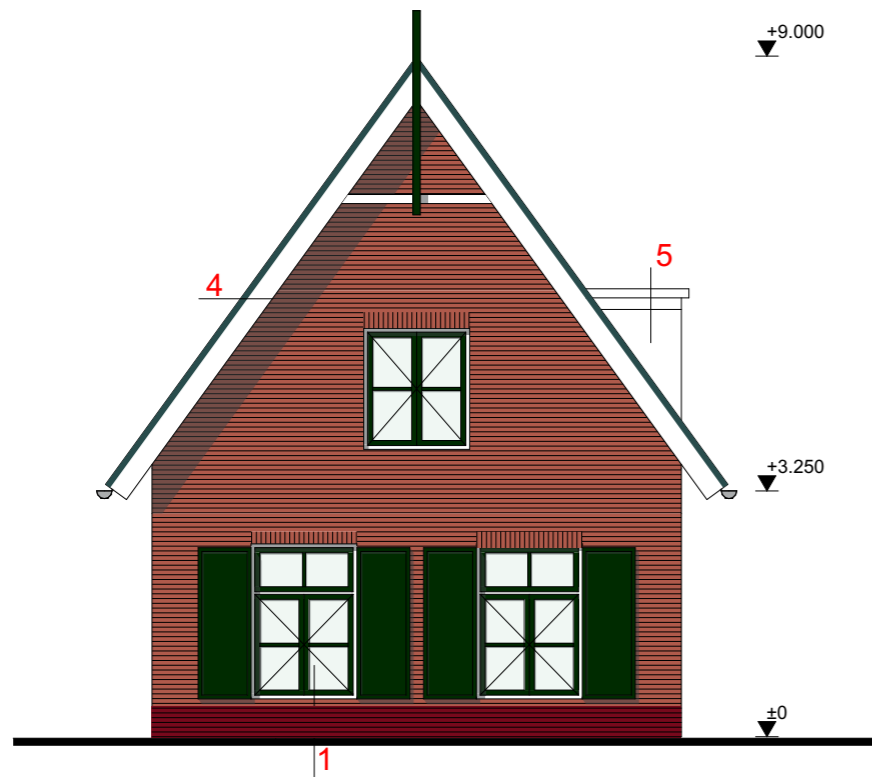

Voorgevel

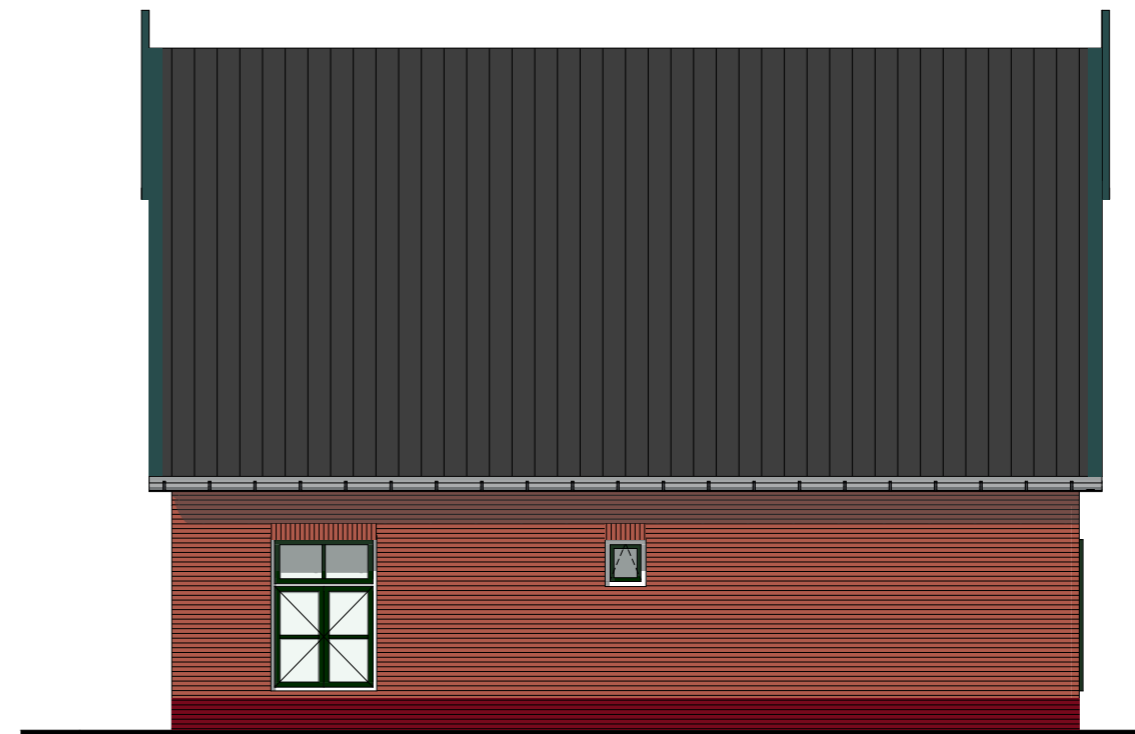

Zijgevel Links

kleuren	creme wit (RAL 9001)
kozijnen	donker groen
ramen	donker groen
deuren	donker groen
boeellijsten	creme wit (RAL 9001)
makelaar	donker groen
geveldelen	zwart


Wijziging: B
A

Project:	Plaveenseweg 14a (B6)	Projectnummer:	1716
Opdrachtgever:	Hedendaags Vastgoed	Datum:	12-03-18
Status:	Definitief Ontwerp	Schaal:	1:100
Onderwerp:	Voorgevel en zijgevel links	Blad:	B6_DO-3

De Haan Bouwadvies
T. 06-28442800

Matensestraat 68
6669 CJ Dodewaard

www.dehaanbouwadvies.nl
henk@dehaanbouwadvies.nl

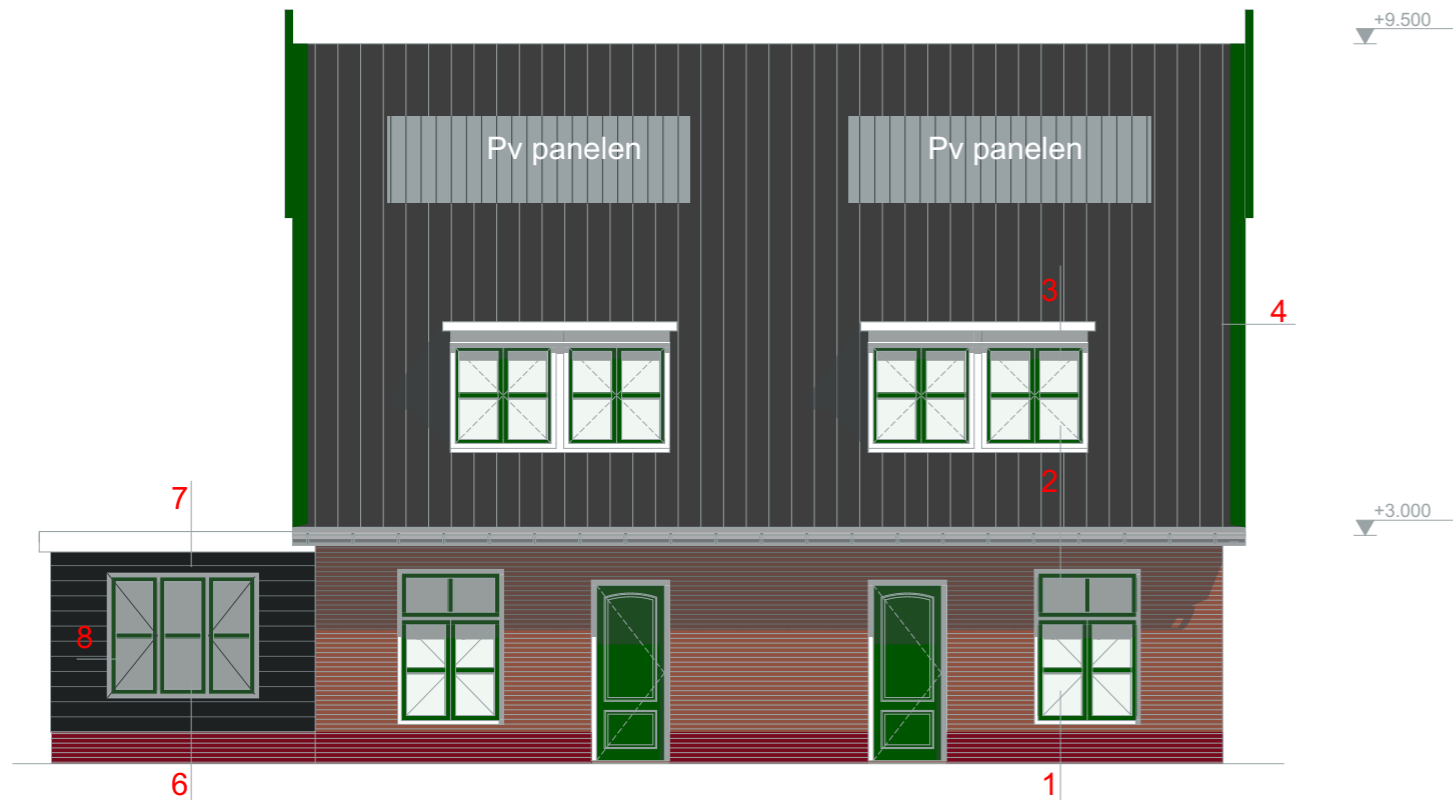

Voorgevel



Zijgevel links

kleuren	
kozijnen	creme wit (RAL 9001)
ramen	donker groen
deuren	donker groen
boelijsten	creme wit (RAL 9001)
makelaar	donker groen
geveldelen	zwart

B
Wijziging: A


ALLE MATEN ZIJN ± MATEN, JUISTE MATEN IN HET WERK TE BEPALEN

Project:	Plaveenseweg 14a (B-4 en B-5)	Projectnummer:	1716
Opdrachtgever:	Hedendaags Vastgoed	Datum:	12-03-18
Status:	Definitief Ontwerp	Schaal:	1:100
Onderwerp:	Voorgevel en zijgevel links	Blad:	B4 en B5_DO-5


De Haan Bouwadvies
T. 06-28442800

Matensestraat 68
6669 CJ Dodewaard

www.dehaanbouwadvies.nl
henk@dehaanbouwadvies.nl

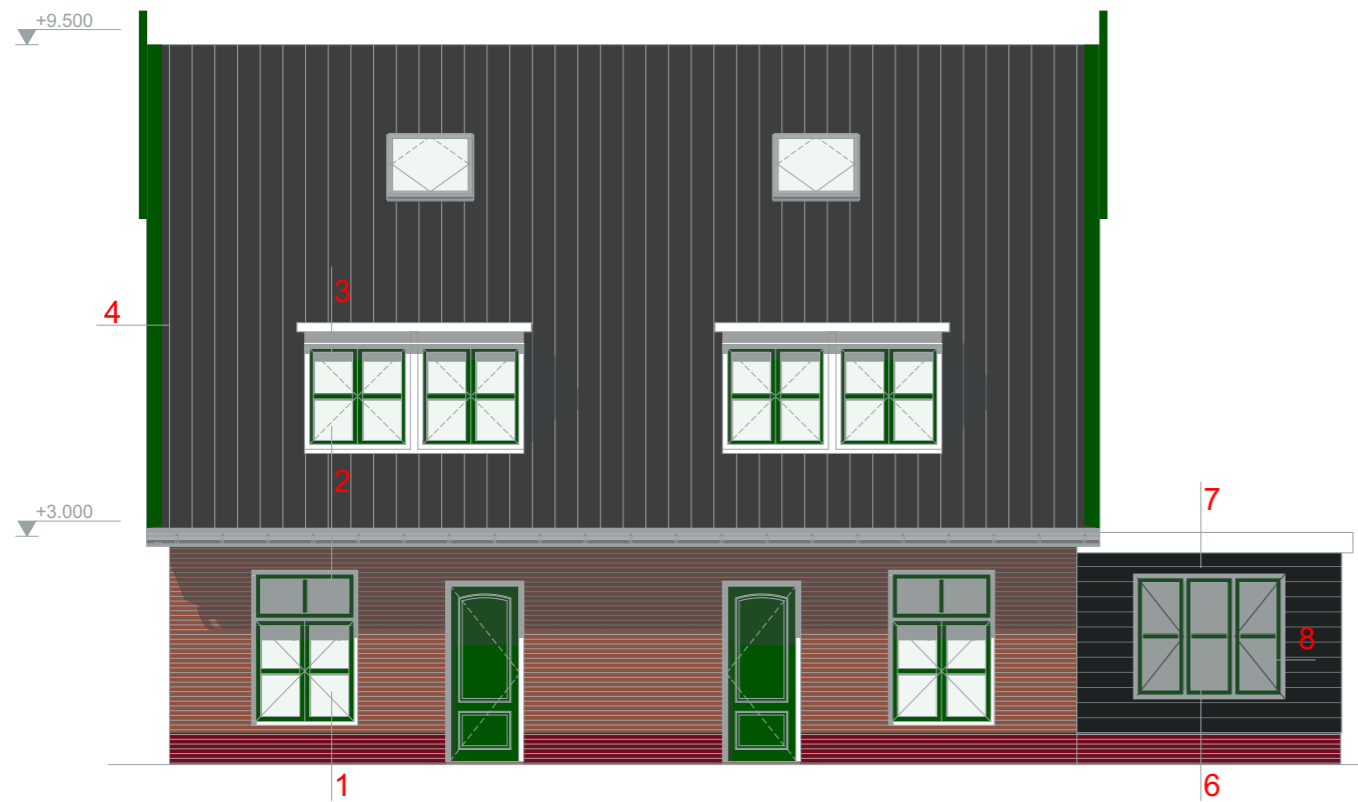

Voorgevel

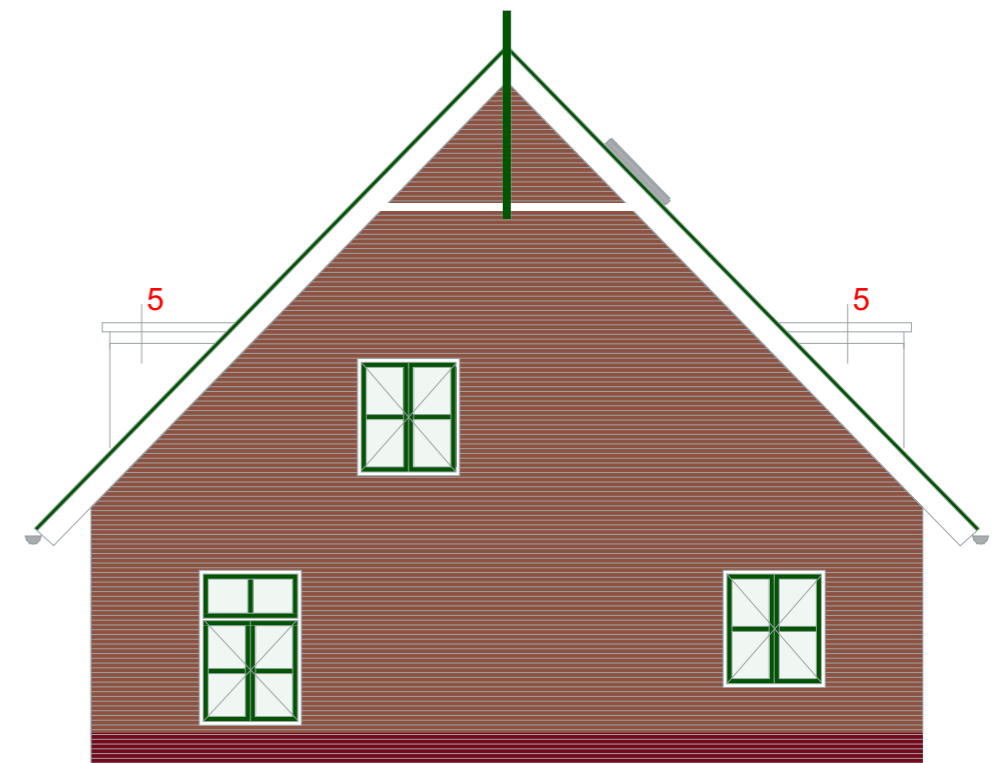

Zijgevel links

kleuren	
kozijnen	creme wit (RAL 9001)
ramen	donker groen
deuren	donker groen
boeijijsten	creme wit (RAL 9001)
makelaar	donker groen
geveldelen	zwart

B
Wijziging: A


ALLE MATEN ZIJN ± MATEN, JUISTE MATEN IN HET WERK TE BEPALEN

Project:	Plaveenseweg 14a (B-2 en B-3)	Projectnummer:	1716
Opdrachtgever:	Hedendaags Vastgoed	Datum:	16-02-18
Status:	Definitief Ontwerp	Schaal:	1:100
Onderwerp:	Voorgevel en zijgevel links	Blad:	B2 en B3_DO-5


De Haan Bouwadvies
T. 06-28442800

Matensestraat 68
6669 CJ Dodewaard

www.dehaanbouwadvies.nl
henk@dehaanbouwadvies.nl

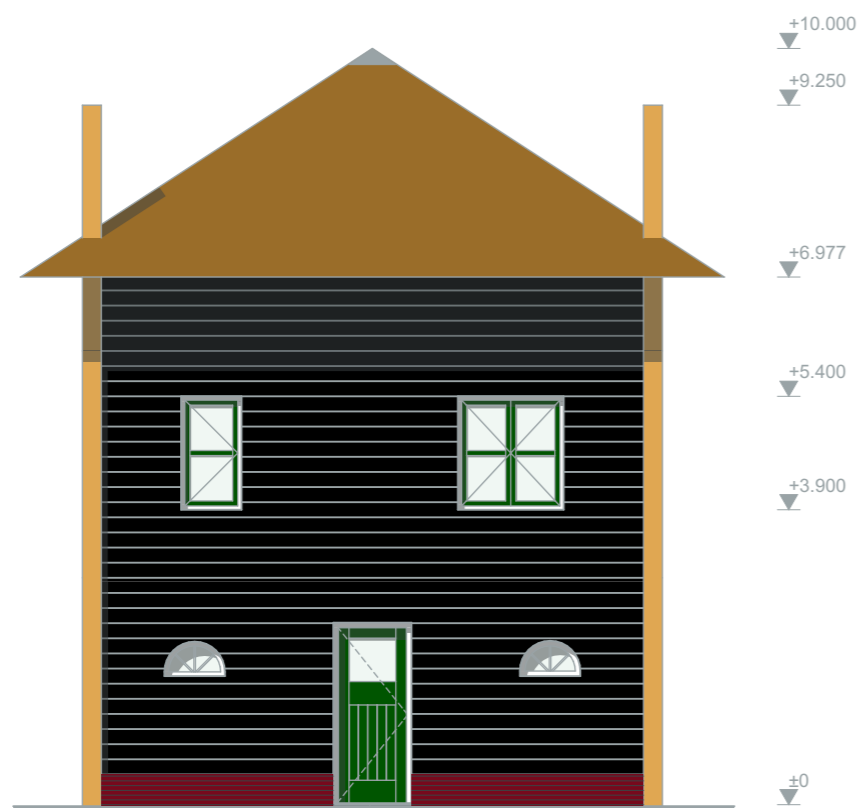

Voorgevel

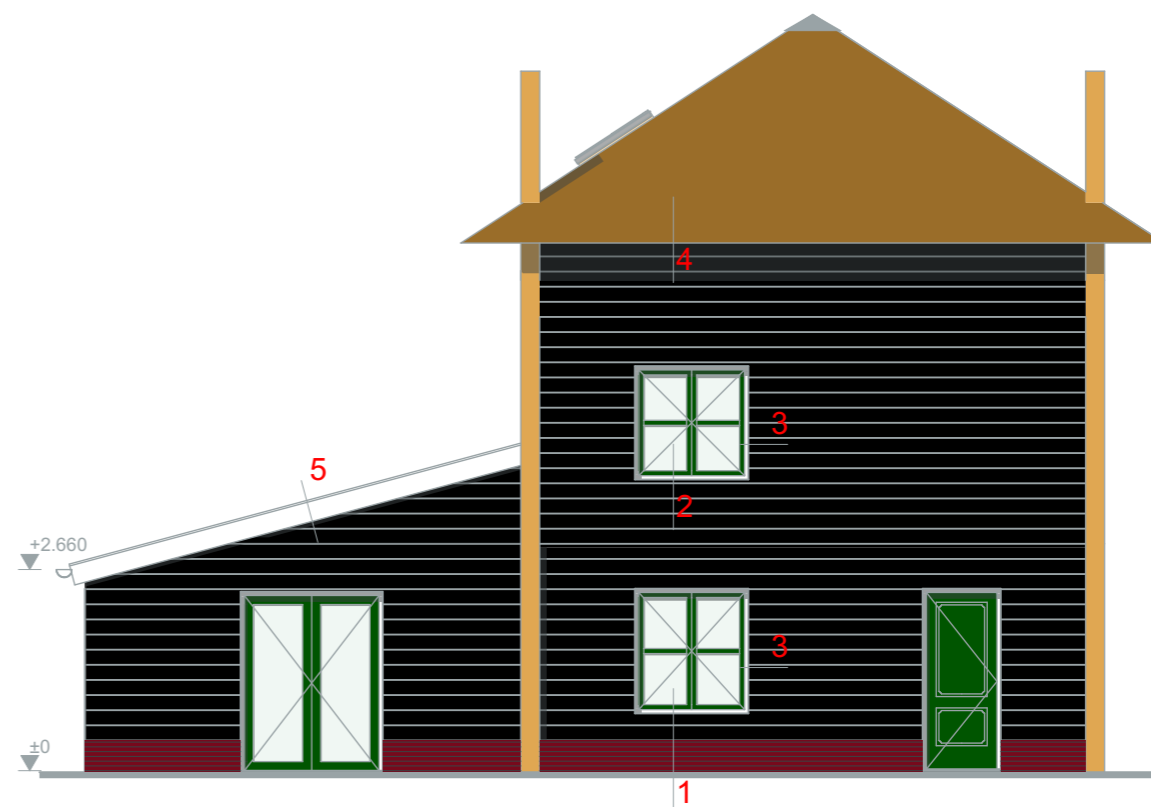

Zijgevel links

kleuren
kozijnen
ramen
deuren
boellijsten
makelaar
geveldelen

creme wit (RAL 9001)
donker groen
donker groen
creme wit (RAL 9001)
donker groen
zwart

C
B 01-12-18
Wijziging: A 15-11-18

Project:	Plaveenseweg 14a (B1)	Projectnummer:	1716
Opdrachtgever:	Hedendaags Vastgoed	Datum:	12-03-18
Status:	Definitief Ontwerp	Schaal:	1:100
Onderwerp:	Voorgevel en Zijgevel links	Blad:	B1_DO_B-3

De Haan Bouwadvies Matensestraat 68 www.dehaanbouwadvies.nl
T. 06-28442800 6669 CJ Dodewaard henk@dehaanbouwadvies.nl

Materialen inrichting bouwplan Plaveenseweg 14a
(zie tekening 'Schetsontwerp inrichting Plaveenseweg 14a')

Verharding

Rijbaan: vormbak dikformaat, keperverband, novoton (Wienerberger)



Voetpad: vormbak waalformaat, halfsteensverband, novoton (Wienerberger)




Parkeerclusters (8 stuks, eigen terrein): vormbakdikformaat, elleboogverband, novoton (Wienerberger)



Opsluitbanden

Opsluitband, 10x20, d.grijs (Struyk Verwo)

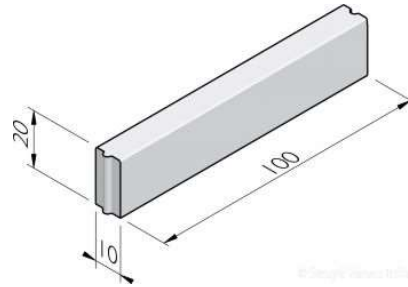

Lichtmasten

Armatuur Diamond, LED, mast thermisch verzinkt, hoogte 3,5 meter (Strapitec)



Hagen (eigen terrein)

De erfafscheidingen langs perceelgrenzen bestaan overwegend uit hagen in de kleur groen - donkerrood, met een breedte van 0,5 tot 0,75 meter. Gedacht wordt aan beuk, liguster en taxus. Indien meer fysieke erfafscheidingen wenselijk zijn dan dienen deze met de architectuur van de woning te worden mee ontworpen.

