

Betreft : Herinrichting Haardstedelaan
Aan : Leden van de commissie Fysiek Domein
T.b.v. : Commissie van woensdag 17 april 2019
Van : Roland Boom
Datum : 13 maart 2019

Geachte leden van de commissie,

In mei 2019 zal in het kader van asfaltonderhoud de gedeeltelijke herinrichting van de Haardstedelaan plaatsvinden. De herinrichting is zoals altijd vooraf gegaan door een uitgebreide voorbereiding met diverse ontwerp stadia en bijbehorende participatie.

Klankbordgroep

Het proces is begonnen met een eerste bewonersavond op 25 april 2018. Tijdens deze eerste avond hebben bewoners suggesties kunnen doen voor de herinrichting van de straat. Veel bewoners hebben van deze mogelijkheid gebruik gemaakt. Met de inbreng van de bewoners is aan de slag gegaan met het eerste ontwerp. Teneinde de bewoners betrokken te houden en eenvoudiger tussentijds in overleg te kunnen treden is een klankbordgroep samengesteld. Met deze groep is tijdens verschillende bijeenkomsten gesproken over de voortgang van het ontwerpproces. Het resultaat van deze gesprekken was een ontwerp dat breed gedragen wordt. Dit ontwerp is tijdens een tweede bewonersavond op 29 oktober 2018 gepresenteerd aan alle bewoners. Vervolgens zijn de bewoners nogmaals in de gelegenheid gesteld hun mening te geven en suggesties te doen. Daaruit is een definitief ontwerp voortgekomen.

Ontwerp

De belangrijkste punten in het ontwerp op een rij:

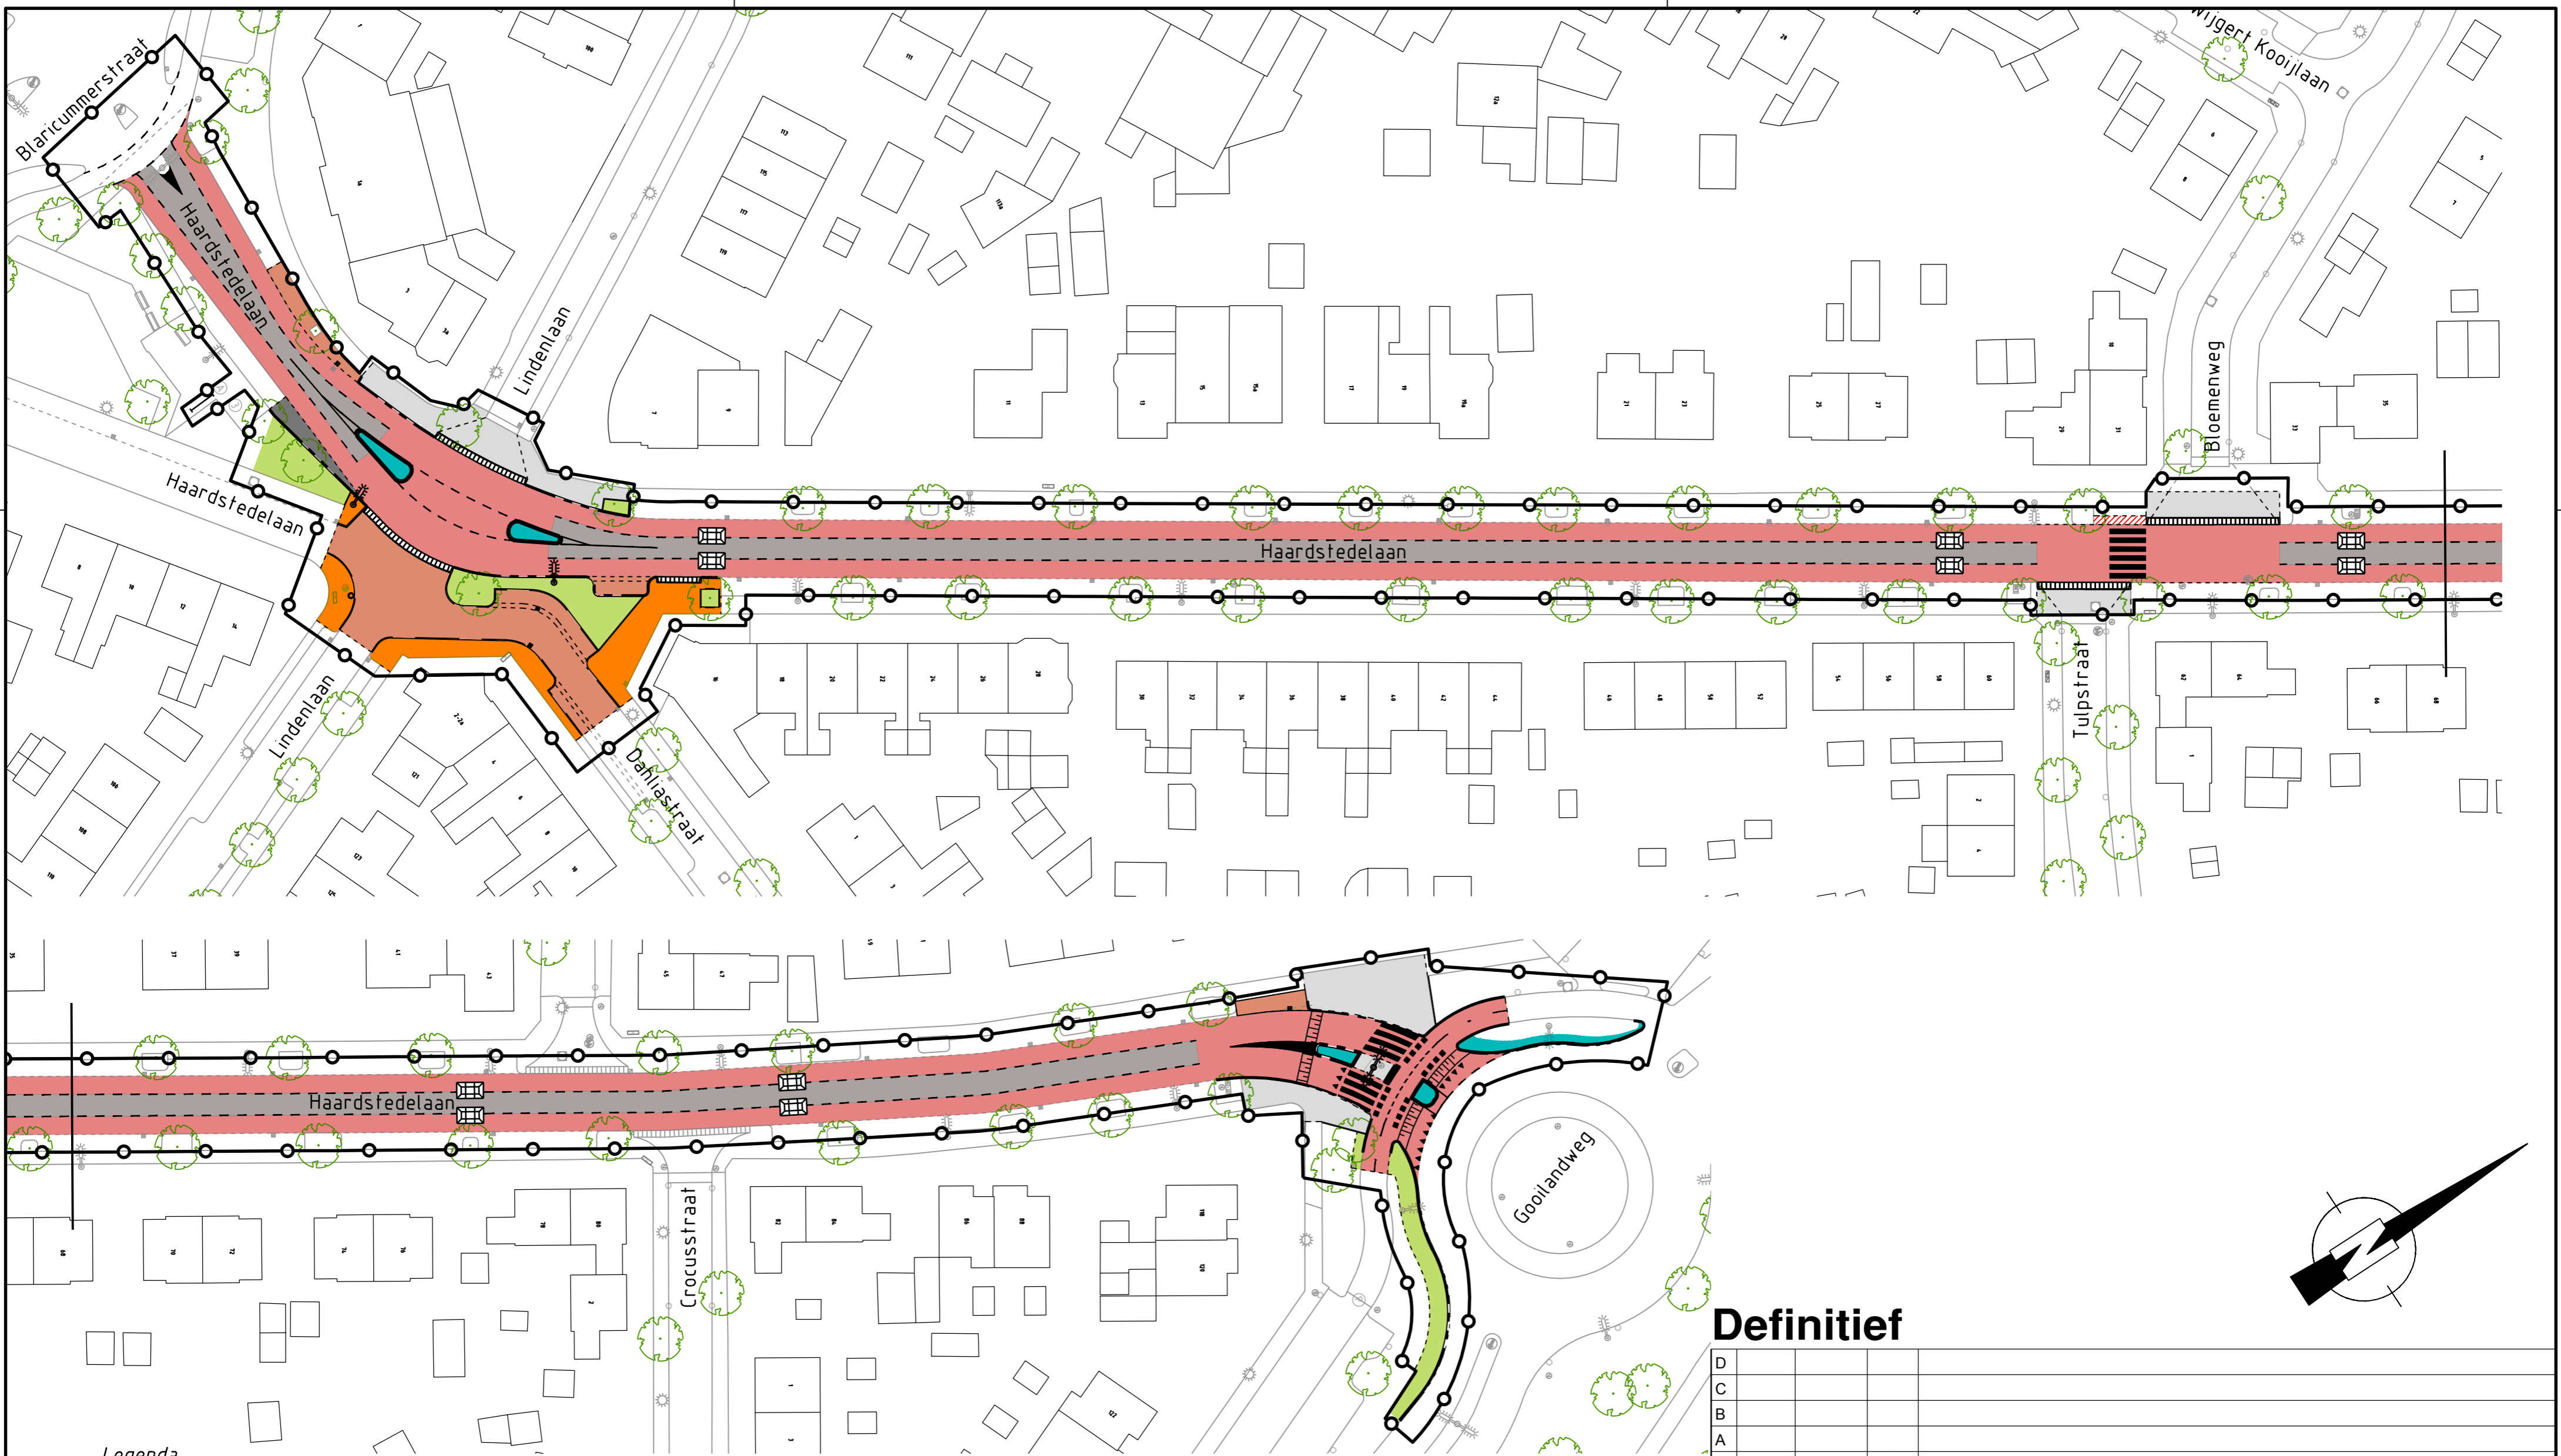
- de aansluiting op de rotonde Gooilandweg – Haardstedelaan wordt aangepast zodat er onder meer tijd is voor fietsers en automobilisten om elkaar te zien en te reageren. De onveiligheid wordt aangepakt;
- de gehele weg wordt voorzien van fietssuggestiestroken (voorbeeld Driftweg/Botterstraat), hierdoor krijgt de fiets een duidelijkere plaats op de weg;
- op verschillende plaatsen worden maldense drempels (voorbeeld Driftweg nabij Grenspad) aangelegd. Hiermee wordt de snelheid verminderd;
- de bocht nabij de Lindenlaan en de Dahliastraat wordt verruimd en voorzien van een middeneiland. Hierdoor kunnen fietsers en voetgangers straks veilig in twee etappes over steken.
- twee aansluitingen vanaf de Lindenlaan en de Dahliastraat op de Haardstedelaan worden teruggebracht naar één aansluiting. Hiermee wordt de overzichtelijkheid en de herkenbaarheid van de verkeerssituatie vergroot.

Alle genoemde punten zijn terug te vinden op de bijgevoegde ontwerptekening. Dit is dezelfde tekening die bewoners hebben ontvangen.



Uitvoering

Om de overlast voor bewoners tijdens de uitvoering zo kort mogelijk te houden, is ervoor gekozen om de werkzaamheden in twee weken te realiseren. Deze zullen plaatsvinden van maandag 6 mei 2019 tot en met vrijdag 17 mei 2019.

Roland Boom



Legenda

-  Werkgrens
-  Bestaande boom
-  Maldens drempel
-  Inritblokken
-  Markering
-  Asfalt, zwart
-  Asfalt, rood
-  Betonverharding, wit
-  Groenvoorziening
-  Herstraten verharding
-  Bestrating rood
-  Bestrating grijs
-  Bestrating zwart

Definitief

D					
C					
B					
A					
Nr.	Get.	d.d.	Gez.	Wijziging:	

project		Herinrichting Haardstedelaan			
locatie					
onderwerp		Presentatietekening			
auteursrecht Gemeente Huizen					
Gemeente Huizen Postbus 5 1270 AA Huizen Graaf Wichman 10 1276 KB T 14035 www.huizen.nl	schaal	tekenaar	datum	projectnummer	blad
afdeling	1:500	W. van der Burg	14-01-19	18-104-01	1 / 1
OW-CW	formaat	controle	fase	tekeningnummer	wijziging
	A1	J. Ruigrok	1	1810401-T08	