


Standplaats	Branche	m2	Auto
1	(Biologische) Poelierswaren en eieren	36	
2	LEEG	24	ja
3	(Biologische) Reformartikelen en Biologische producten (ex AGF, Brood, Kaas, Poelierswaren, Vis)	32	ja
4	Telefoonhoesjes en telefoonaccessoires	32	ja
5	Bovenkleding voor volwassenen (herenkleding)	32	
6	Beenkleding, sjaals, mutsen/hoofddoek, oorwarmers/handschoenen	36	ja
7	Baby-, Kleuter- en Kinderkleding	32	ja
8	(Biologische) Zuivelproducten (melk, boter, kaas en eieren)	32	ja
9	Onder-/Nachtkleding voor volwassenen en kinderen	32	ja
10	Bovenkleding voor volwassenen (dameskleding)	44	ja*
11	Tassen, koffers, portefeuilles, riemen	32	
12	Snijbloemen en kamerplanten	32	
13	(Biologische) Uitheemse specialiteiten (selfmade salades, oliën, zuren, aanverwante eetwaren (niet ter plaatse nuttigen)	32	
14	(Biologische) Eieren	15	
15	(Biologisch) Fruit	96	
16	(Biologische) Aardappelen, knoflook, uien	24	
17	(Biologische) Chocolaterie en zoetwaren	40	ja
18	(Biologische) Groenten	104	
19	Schuimrubber/meubelstoffering	40	
20	(Biologische) Stroopwafels/Luikse wafels	10	
21	(Biologisch) Brood, koek en banket, broodsnacks (pizza/focaccia)	48	
22	LEEG	32	
23	Snijbloemen en kamerplanten	66	
24	(Biologische) Vis (vers en bewerkt) en Visproducten	12	
25	(Biologische) Zuivelproducten (melk, boter, kaas en eieren)	30	
26	(Biologische) Noten, verduurzaamde zuidvruchten, kruiden en specerijen	40	ja
27	(Biologische) Worst en vleeswaren (verpakt en niet verpakt)	52	
28	Bomen, heesters, perkplanten	32	
29	LEEG vervalt naar niet commercieel		
30	(Biologische) Vis (vers en bewerkt) en Visproducten	18	
31	(Biologische) Geringe eetwaren (patat-frites, snacks, broodjes)/geringe koude-warme drinkwaren	16,5	
32	(Biologische) Vietnamese snacks (loempia's)/koude drinkwaren	12	
33	Schoeisel (schoenen, laarzen, klompen, pantoffels)	30	ja*
34	Dierenvoerders en accessoires	32	
35	Jongerenkleding	32	ja
36	LEEG	44	
37	Bekleding voor verschillende ruimten	40	ja

* Auto zo ver mogelijk bij aanrijroute hulpdiensten vandaan

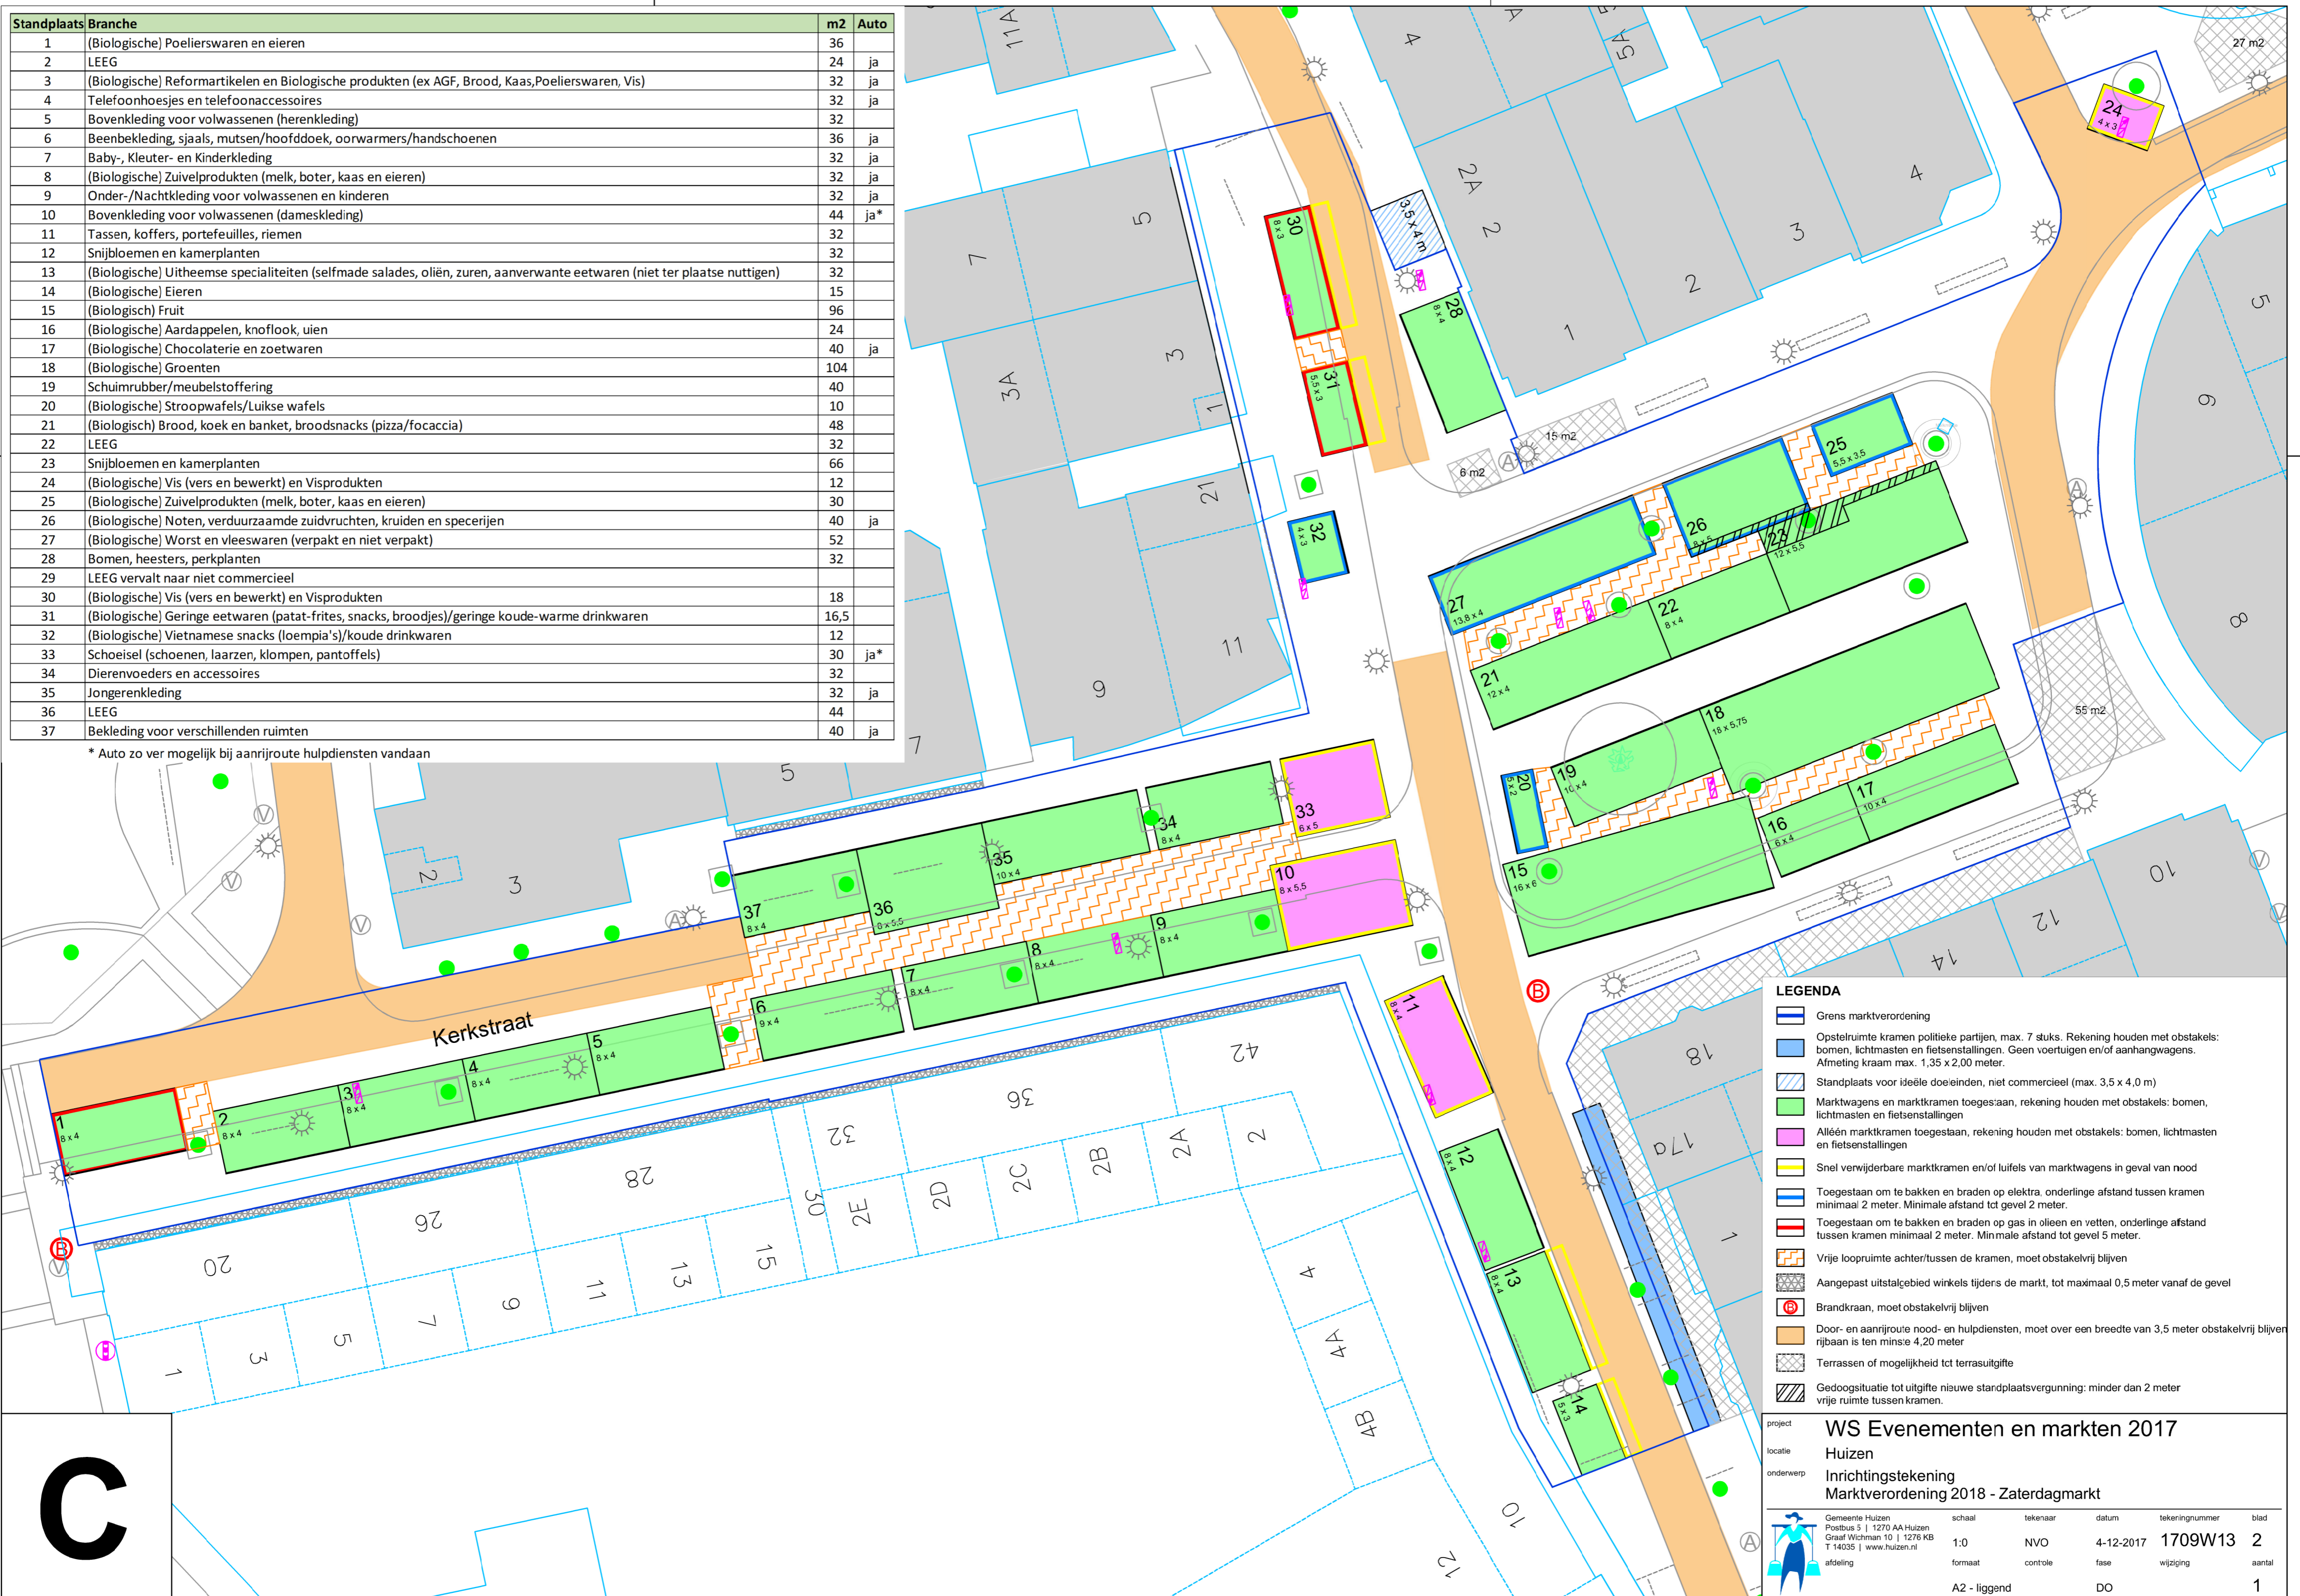

C

- LEGENDA**
- Grens marktverordening
 - Opstelruimte kramen politieke partijen, max. 7 stuks. Rekening houden met obstakels: bomen, lichtmasten en fietsenstallingen. Geen voertuigen en/of aanhangwagens. Afmeting kraam max. 1,35 x 2,00 meter.
 - Standplaats voor ideale doe-einden, niet commercieel (max. 3,5 x 4,0 m)
 - Marktwagens en marktkramen toegestaan, rekening houden met obstakels: bomen, lichtmasten en fietsenstallingen
 - Alléén marktkramen toegestaan, rekening houden met obstakels: bomen, lichtmasten en fietsenstallingen
 - Snel verwijderbare marktkramen en/of luifels van marktwagens in geval van nood
 - Toegestaan om te bakken en braden op elektra, onderlinge afstand tussen kramen minimaal 2 meter. Minimale afstand tot gevel 2 meter.
 - Toegestaan om te bakken en braden op gas in oliën en vetten, onderlinge afstand tussen kramen minimaal 2 meter. Minimale afstand tot gevel 5 meter.
 - Vrije loopruimte achter/tussen de kramen, moet obstakelvrij blijven
 - Aangepast uitstalgebied winkels tijdens de markt, tot maximaal 0,5 meter vanaf de gevel
 - Brandkraan, moet obstakelvrij blijven
 - Door- en aanrijroute nood- en hulpdiensten, moet over een breedte van 3,5 meter obstakelvrij blijven rijbaan is ten minste 4,20 meter
 - Terrassen of mogelijkheid tct terrasuitgifte
 - Gedooisituatie tot uitgifte nieuwe standplaatsvergunning: minder dan 2 meter vrije ruimte tussen kramen.

project						WS Evenementen en markten 2017					
locatie						Huizen					
onderwerp						Inrichtingstekening Marktverordening 2018 - Zaterdagmarkt					
Gemeente Huizen Postbus 5 1270 AA Huizen T 14035 www.huizen.nl		schaal		tekenaar		datum		tekeningnummer		blad	
afdeling		1:0		NVO		4-12-2017		1709W13		2	
		formaat		controle		fase		wijziging		aantal	
		A2 - liggend				DO				1	