


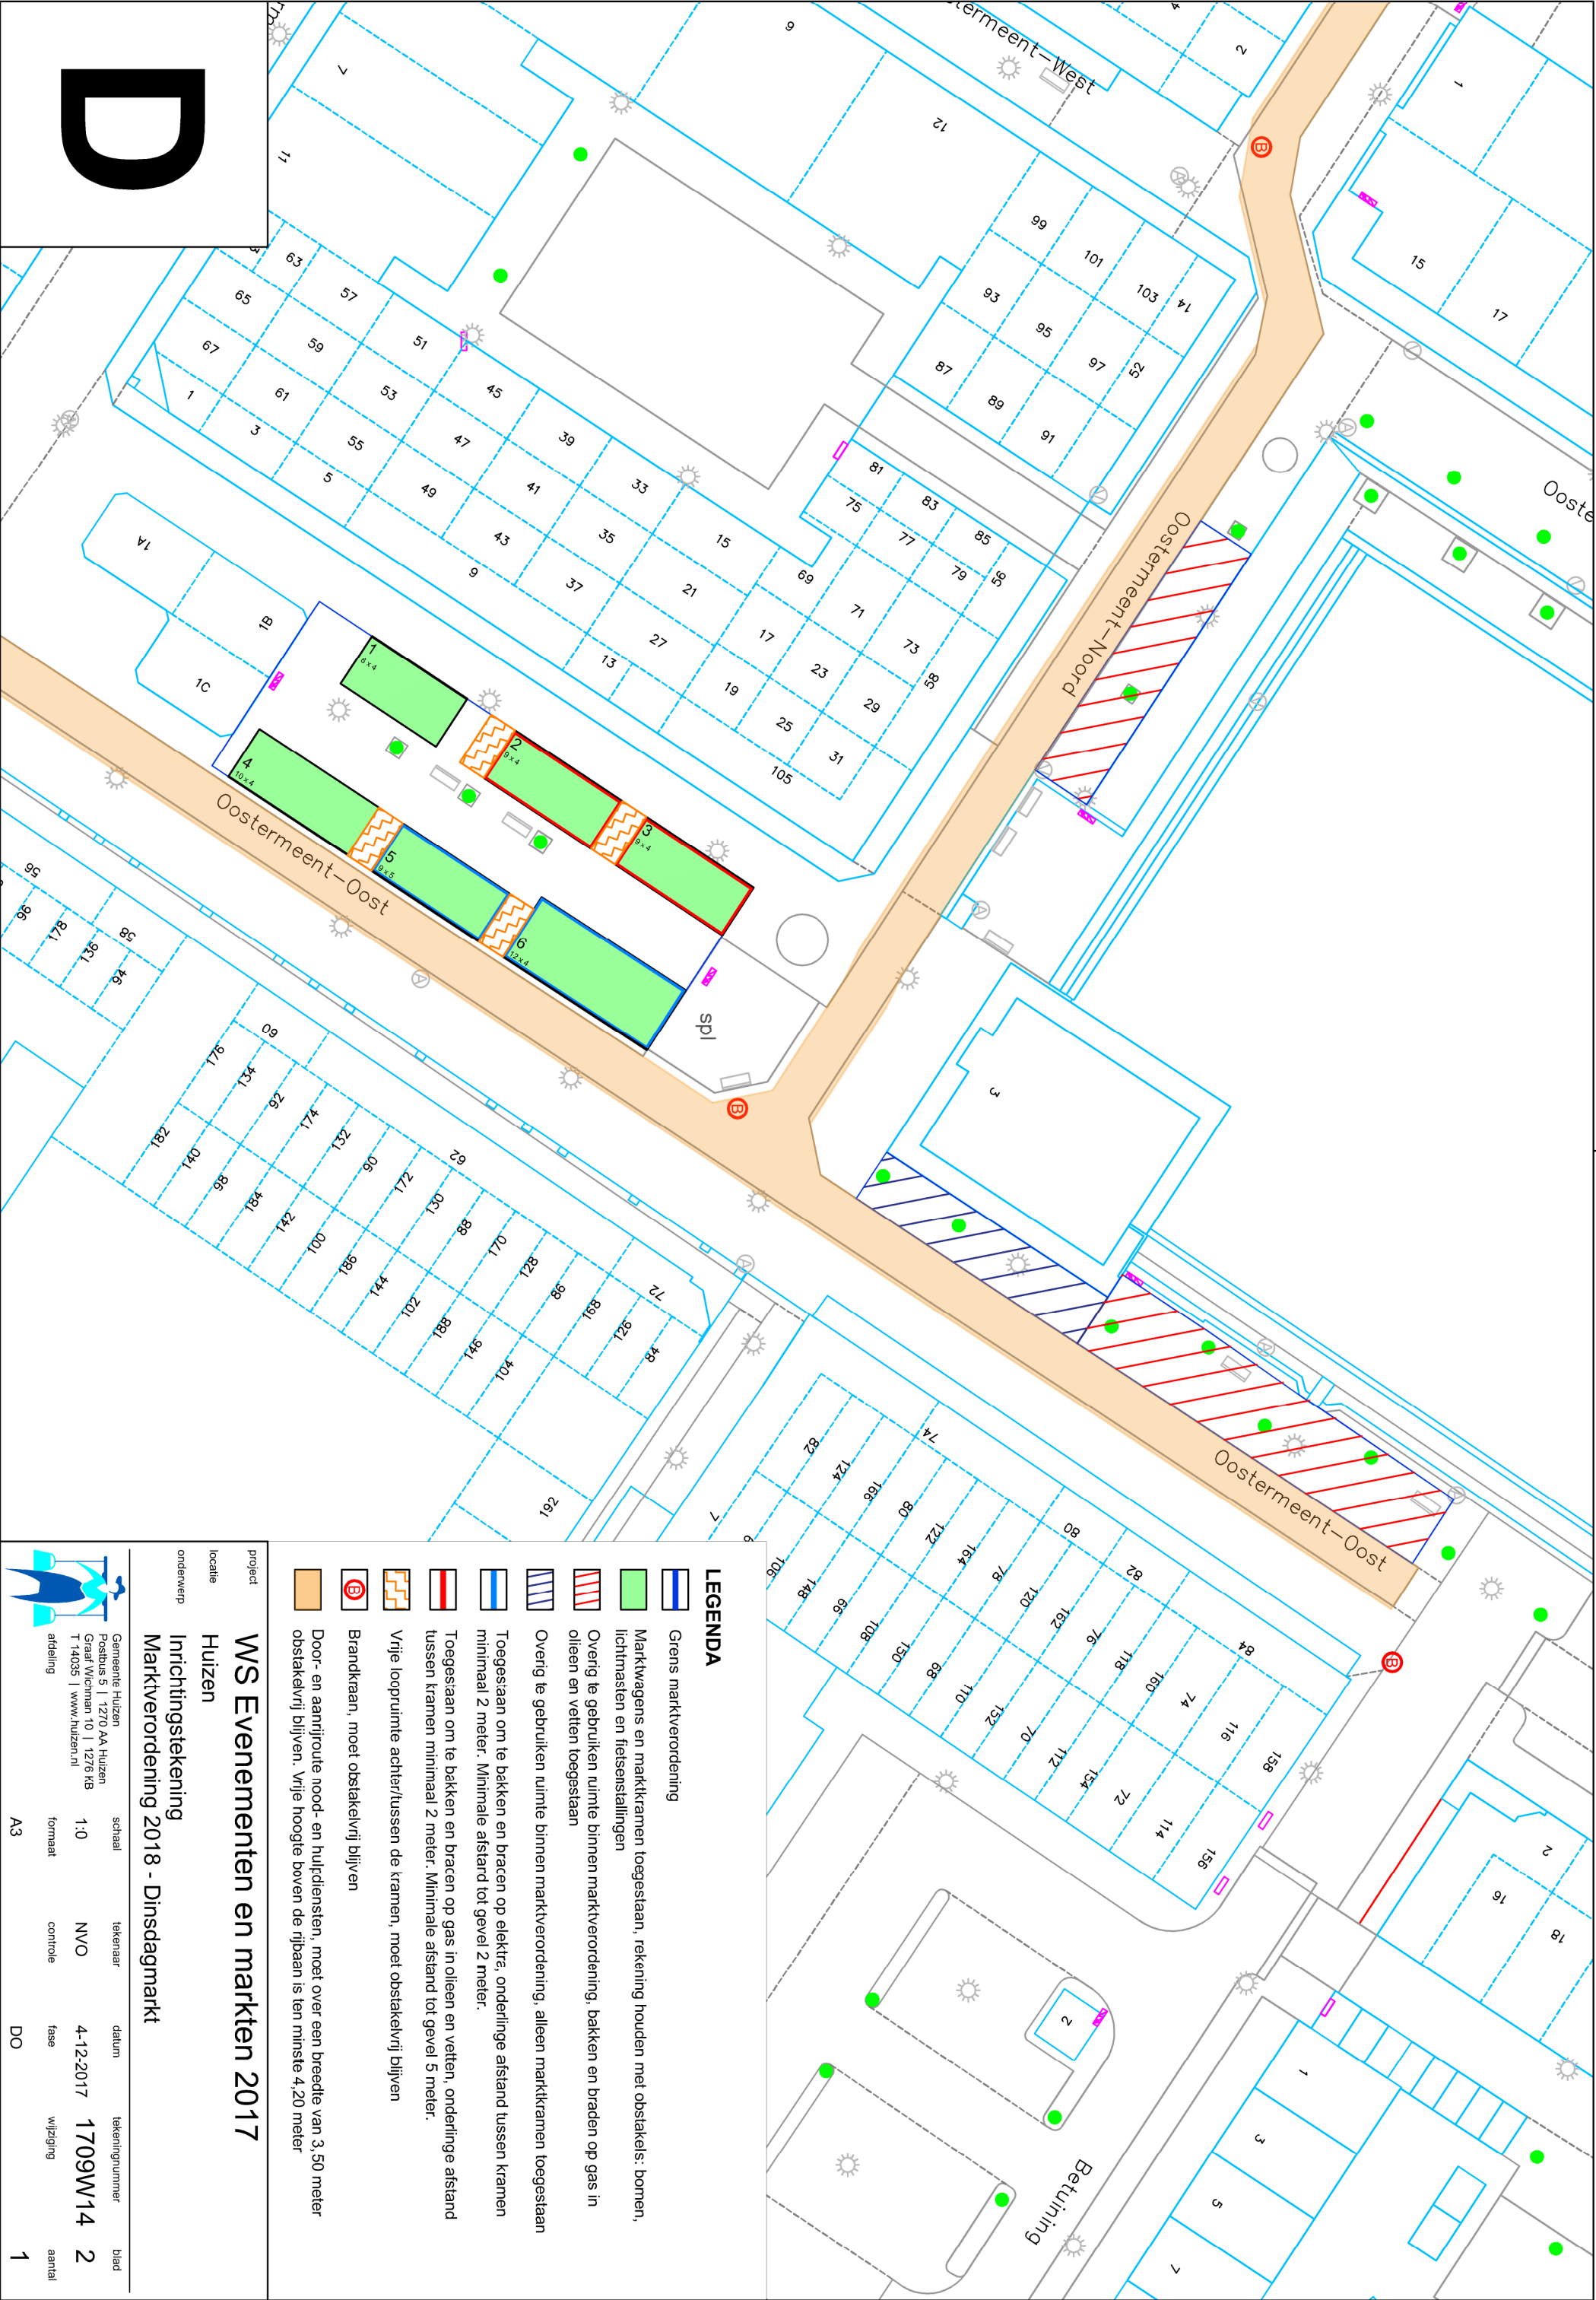

LEGENDA

- Grens markterordering
- Marktwagens en marktcramen toegestaan, rekening houden met obstakels: bomen, lichtmasten en fietsenstallingen
- Overig te gebruiken ruimte binnen markterordering, bakken en braden op gas in olieen en vetten toegestaan
- Overig te gebruiken ruimte binnen markterordering, alleen marktcramen toegestaan
- Toegestaan om te bakken en braden op elektr, onderlinge afstand tussen kramen minimaal 2 meter. Minimale afstand tot gevel 2 meter.
- Toegestaan om te bakken en braden op gas in olieen en vetten, onderlinge afstand tussen kramen minimaal 2 meter. Minimale afstand tot gevel 5 meter.
- Vrije loopruimte achter/tussen de kramen, moet obstakelvrij blijven
- Brandkraan, moet obstakelvrij blijven
- Door- en aanrijroute nood- en hulpdiensten, moet over een breedte van 3,50 meter obstakelvrij blijven. Vrije hoogte boven de rijbaan is ten minste 4,20 meter

WS Evenementen en markten 2017

project	Huizen
locatie	Postbus 5 1270 AA Huizen Graaf Wichman 10 1276 KB T 14035 www.huizen.nl
onderwerp	Inrichtingstekening Markterordering 2018 - Dinsdagmarkt
schaal	1:0
tekenaar	NVO
datum	4-12-2017
tekeningsnummer	1709W14
blad	2



afdeling	formaat	controle	fase	wijziging	aantal
A3	DO				1