

Van: geanonimiseerd

Verzonden: vrijdag 20 juni 2025 13:31:34

Aan: griffie <griffie@huizen.nl>

Onderwerp: Visserstraat 40-42 [HN10885-19701787]

Goedemiddag dames, heren,

Mijn naam is geanonimiseerd en ik ben eigenaar van de Visserstraat 40-42 te Huizen.

Op 10 juli komt de gemeenteraad weer bijeen en daarin wordt o.a. mijn bouwplan besproken voor de Visserstraat 40-42 en er zijn komende week ook weer partijvergaderingen.

Ik heb een geveltekening/straatbeeld van de straat door mijn architect laten maken en voor de duidelijkheid en om een nog beter inzicht te geven aan de raadsleden hoe een en ander t.o.v. elkaar staat, heb ik daaronder ook de kadastrale kaarten erbij laten zetten met de maatvoering.



De groene lijnen in de tekening zijn de kadastrale grenzen van de percelen.

Zou u deze mail met de geveltekening/straatbeeld, zie de bijlage, willen doorzetten naar de desbetreffende raadsleden zodat zij in ieder geval zo goed mogelijk geïnformeerd zijn voorafgaand aan hun partijvergaderingen en de raadsvergadering.


Alvast bedankt voor uw aandacht en tijd.

Met vriendelijke groet,

geanonimiseerd

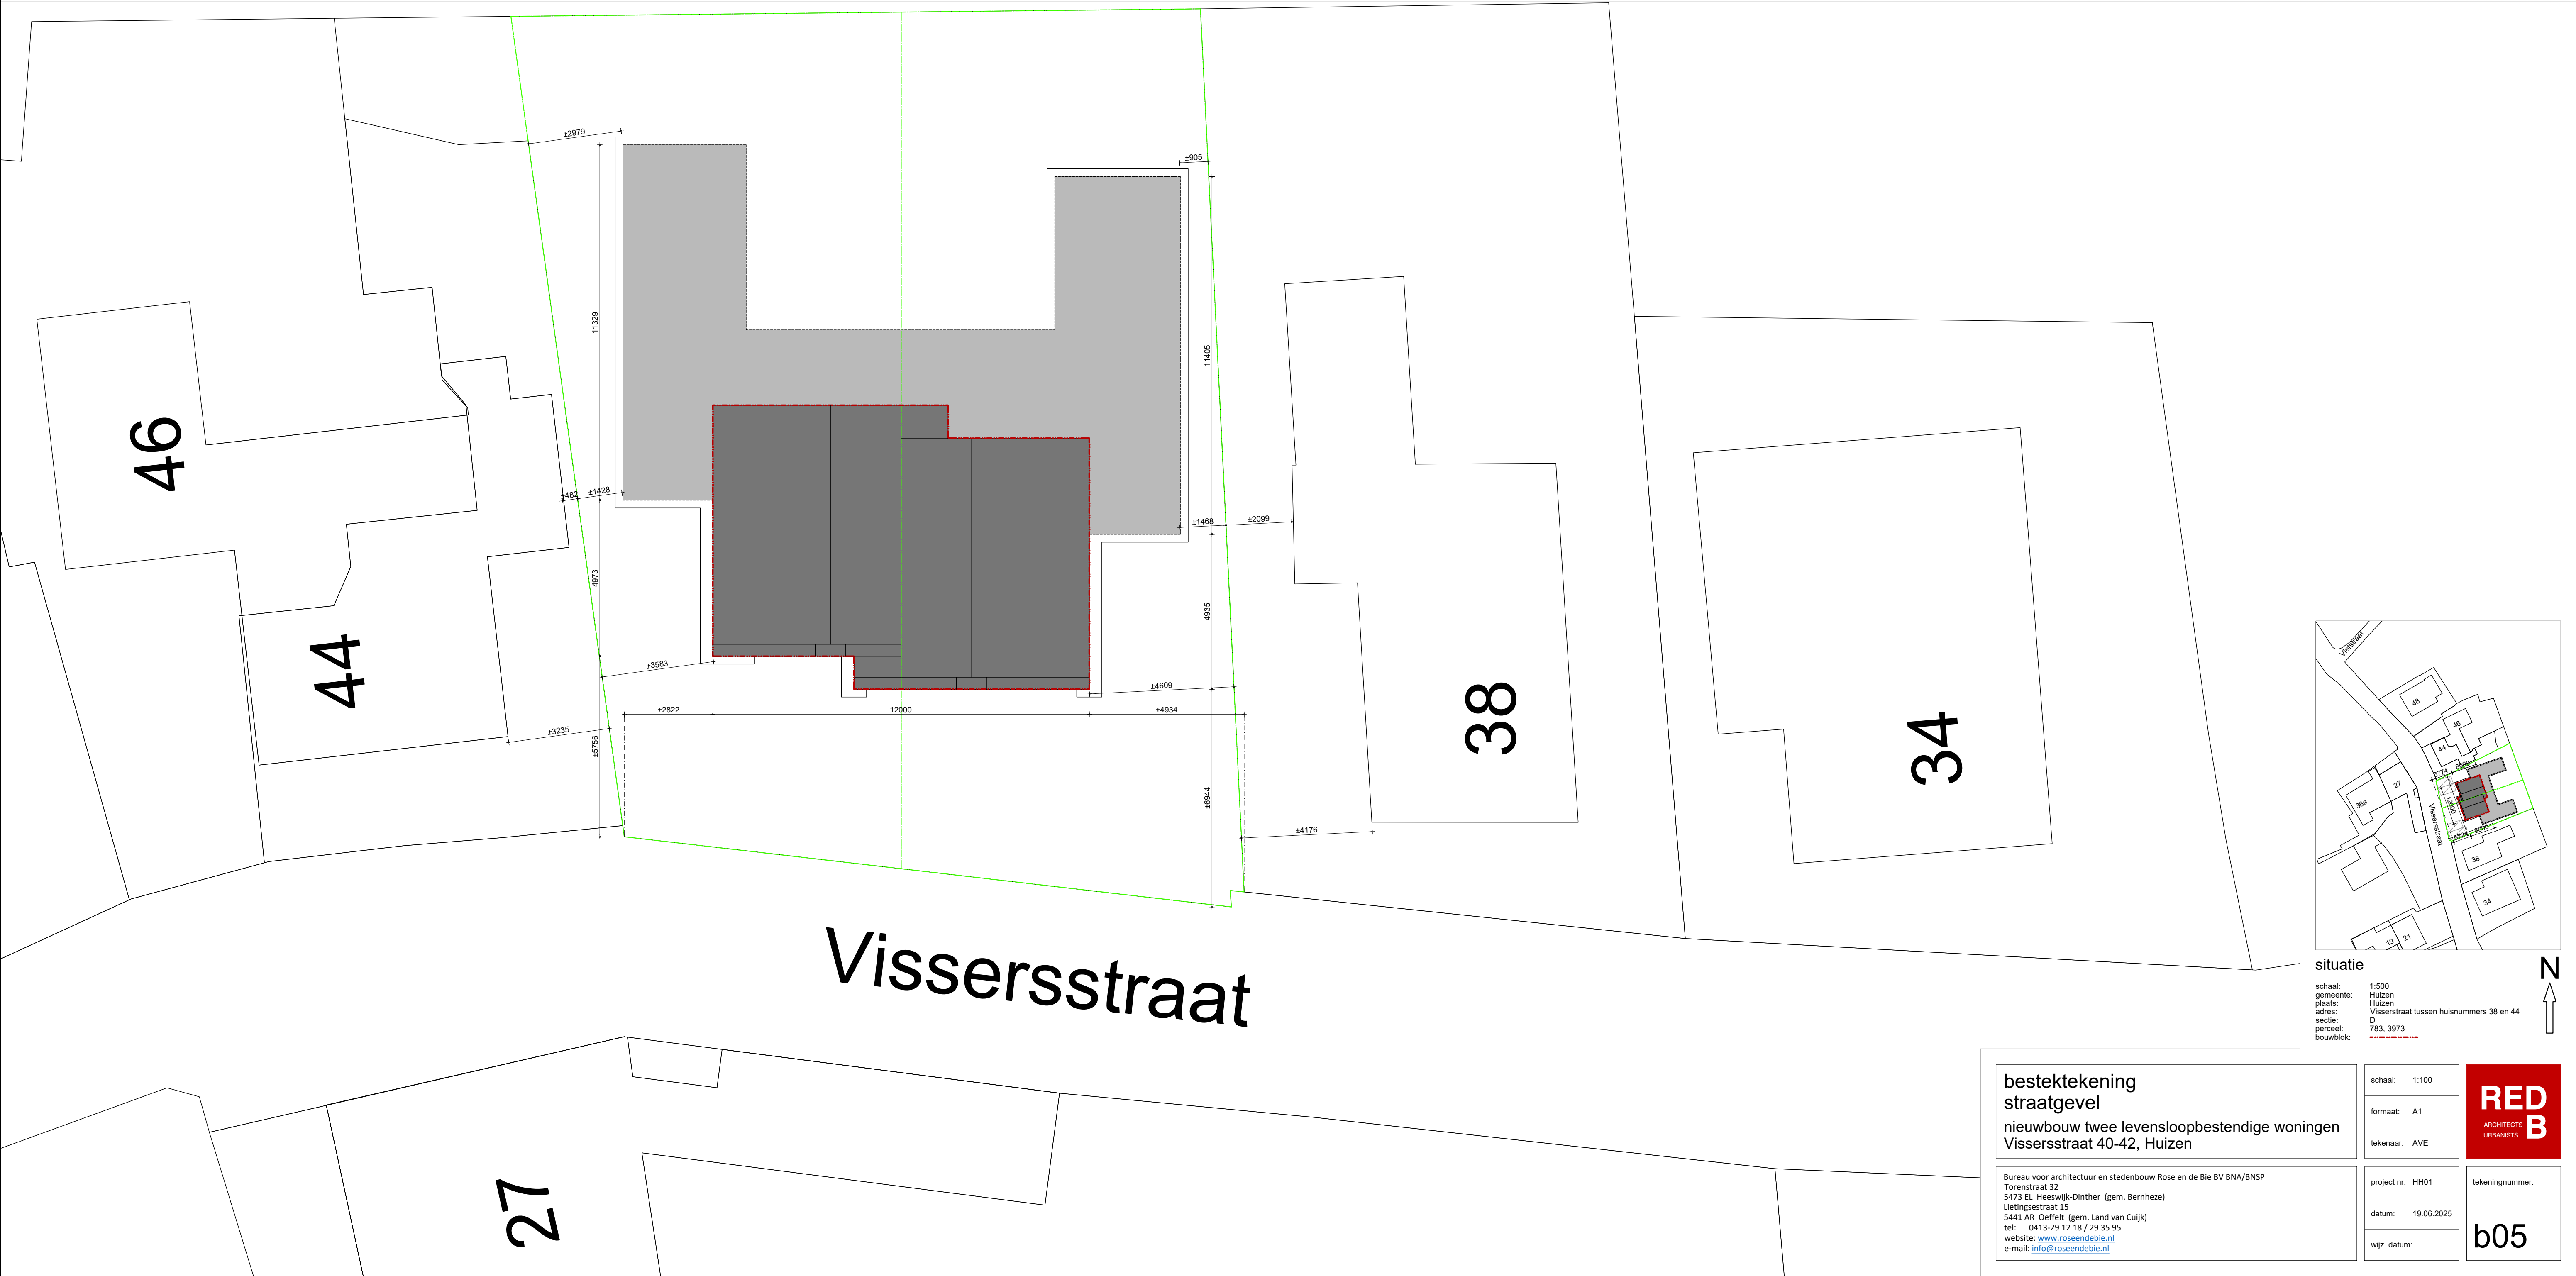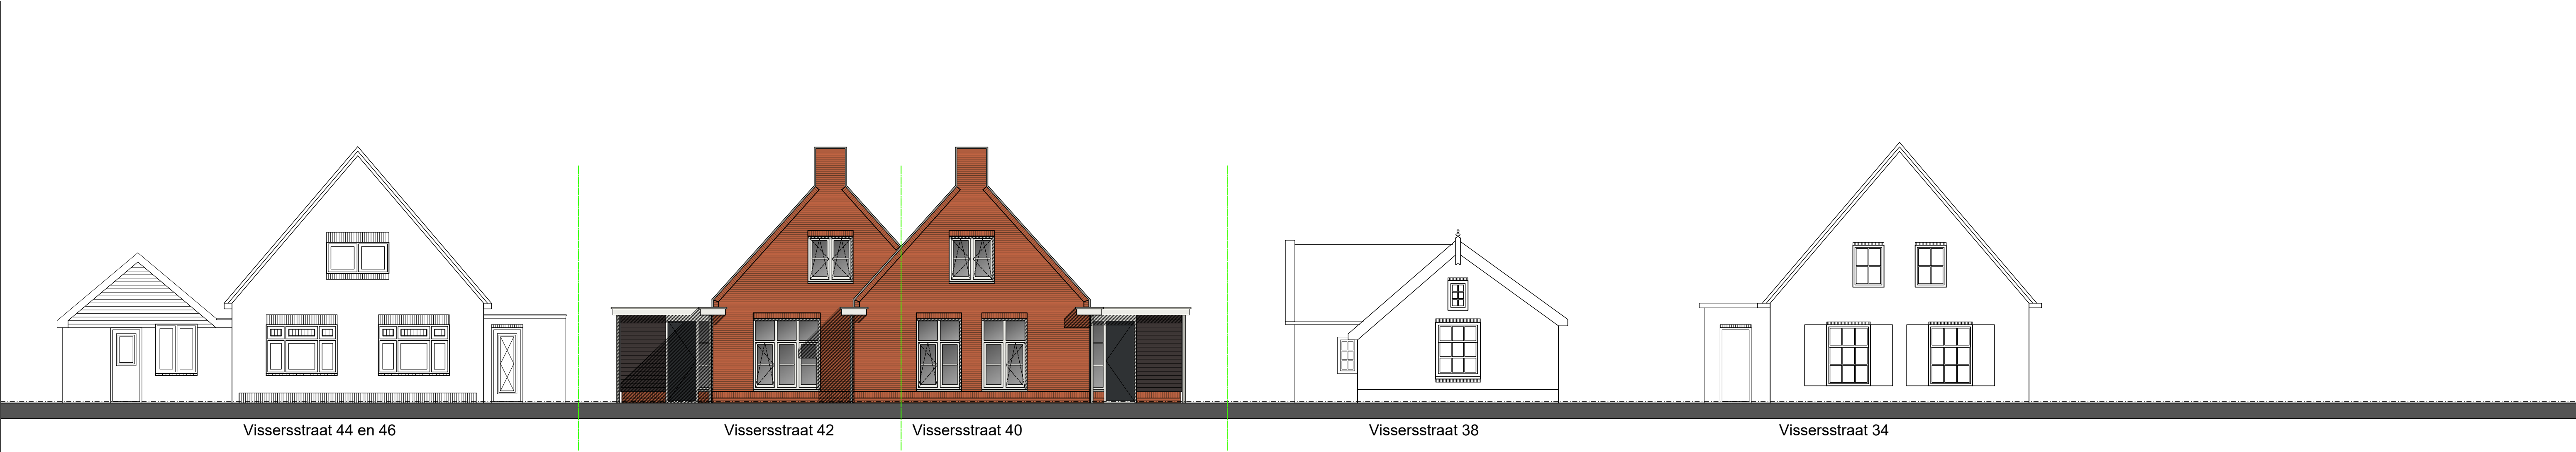

situatie
schaal: 1:500
gemeente: Huizen
plaats: Huizen
adres: Vissersstraat tussen huisnummers 38 en 44
D
sectie: 783, 3973
perceel:
bouwvlak:

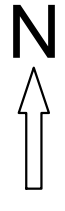

bestektekening straatgevel nieuwbouw twee levensloopbestendige woningen Vissersstraat 40-42, Huizen		schaal: 1:100	RED B ARCHITECTS URBANISTS
Bureau voor architectuur en stedenbouw Rose en de Bie BV BNA/BNSP Torenstraat 32 5473 EL Heeswijk-Dinther (gem. Bernheze) Lietingsstraat 15 5441 AR Oeffelt (gem. Land van Cuijk) tel: 0413-29 12 18 / 29 35 95 website: www.roseendebie.nl e-mail: info@roseendebie.nl		formaat: A1	
		tekenaar: AVE	
		project nr: HH01	tekeningnummer: b05
		datum: 19.06.2025	
		wijz. datum:	