


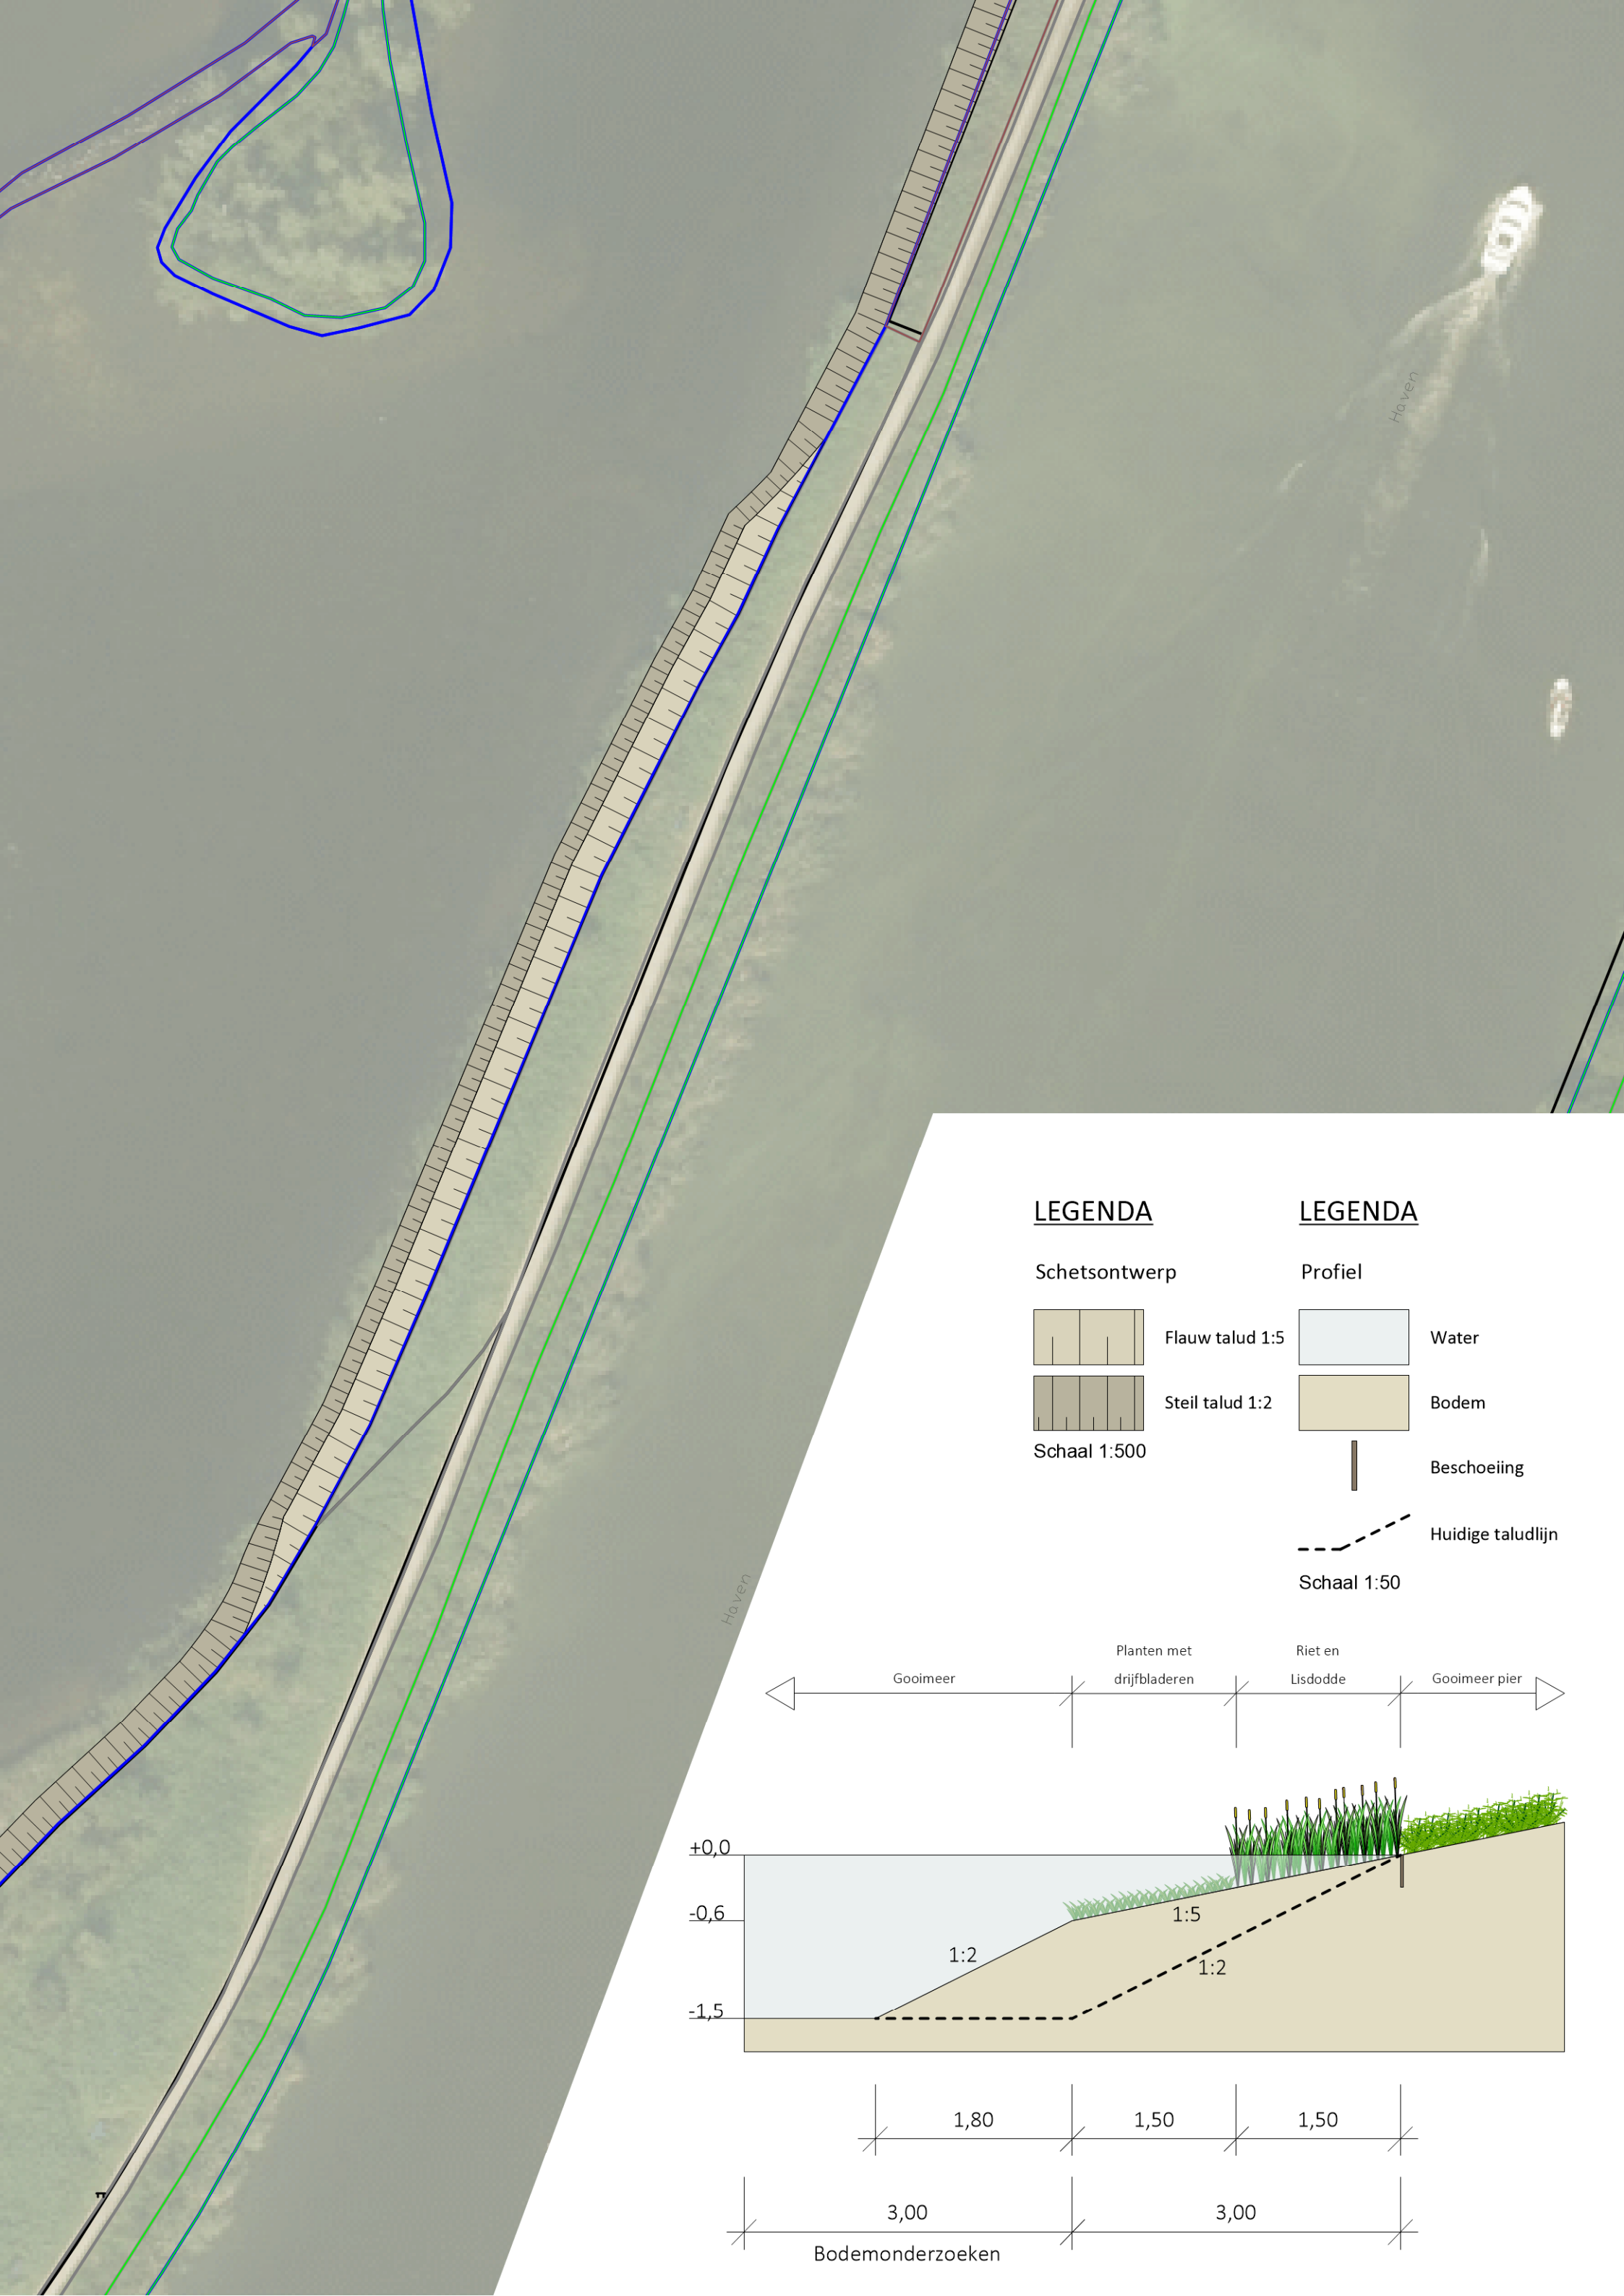

LEGENDA

Schetsontwerp



Schaal 1:500

LEGENDA

Profiel



Huidige taludlijn

Schaal 1:50

